

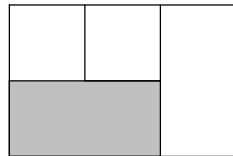


18e	A-17	A-19
17e	A-14	A-16
16e	A-09	A-13
15e	A-09	A-13
14e	A-09	A-13
13e	A-09	A-13
12e	A-09	A-13
11e	A-09	A-13
10e	A-03	A-08
9e	A-03	A-08
8e	A-02	A-08
7e	A-02	A-08
6e	A-02	A-08
5e	A-01	A-08
4e		A-08
3e		A-08
2e		A-08

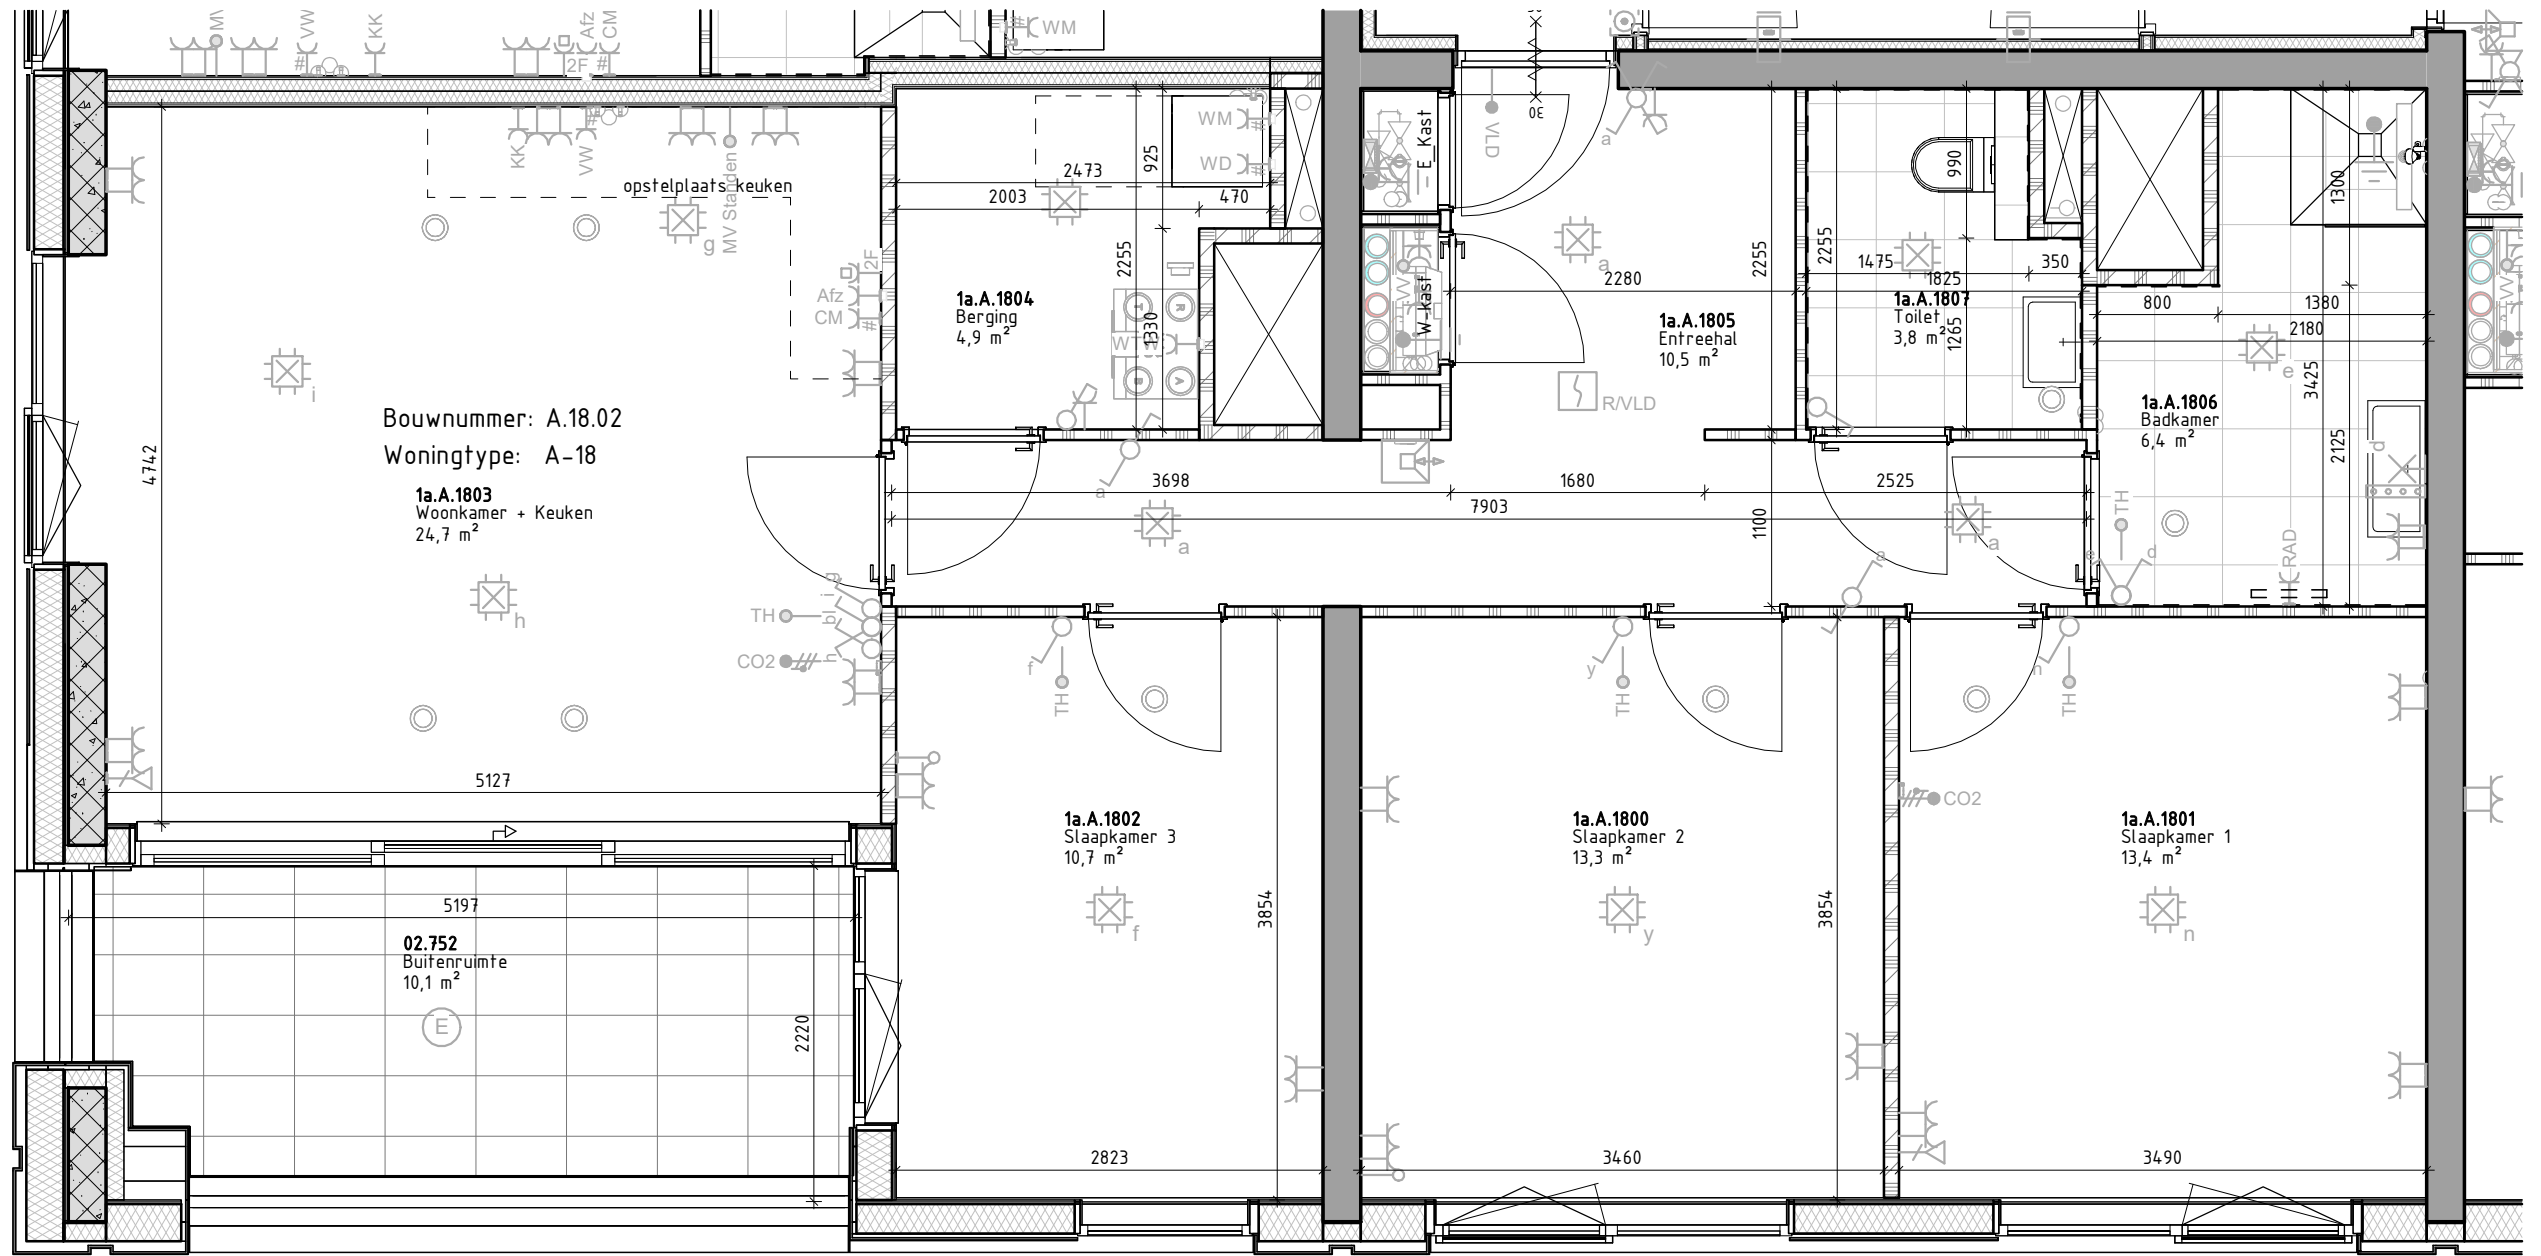

18e	A-18	A-19	
17e	A-15	A-16	
16e	A-10	A-11	A-12
15e	A-10	A-11	A-12
14e	A-10	A-11	A-12
13e	A-10	A-11	A-12
12e	A-10	A-11	A-12
11e	A-10	A-11	A-12
10e	A-04	A-06	A-07
9e	A-04	A-06	A-07
8e	A-04	A-06	A-07
7e	A-04	A-06	A-07
6e	A-04	A-06	A-07
5e	A-05	A-06	A-07
4e		A-06	A-07
3e		A-06	A-07
2e		A-06	A-07

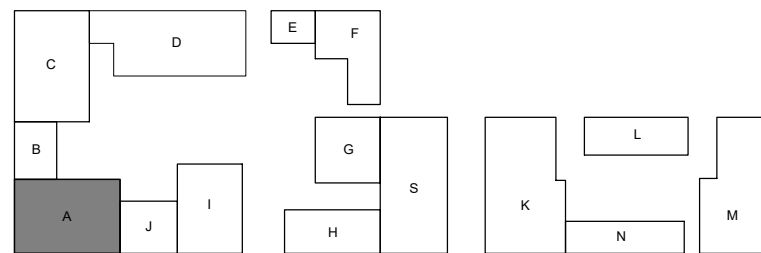

Bouwnummer A.18.02 (Type A-18), 18e verdieping

Tekeningnummer:
VK-A18

Oprichtgever:
Janssen de Jong/Lingotto
Project:
Merwede B13

Onderdeel:
Woningplattegrond Woningtype A-18
Werknummer:
2020110

Schaal:
1 : 50

Fase:
U0

Status:
Definitief

Datum:
17.12.2025

◀ A 23.04.2026
◀ B
◀ C

◀ D
◀ E
◀ F

Marc Koehler Architects
VenhoevenCS
Hoogte Kadijk 143 F15
NL-1018 BH Amsterdam
T +31 (0)20 6228210
F +31 (0)20 6236478
E info@venhoevens.nl