

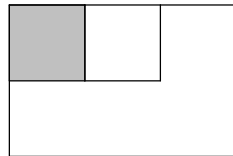


18e	A-17	A-19
17e	A-14	A-16
16e	A-09	A-13
15e	A-09	A-13
14e	A-09	A-13
13e	A-09	A-13
12e	A-09	A-13
11e	A-09	A-13
10e	A-03	A-08
9e	A-03	A-08
8e	A-02	A-08
7e	A-02	A-08
6e	A-02	A-08
5e	A-01	A-08
4e		A-08
3e		A-08
2e		A-08

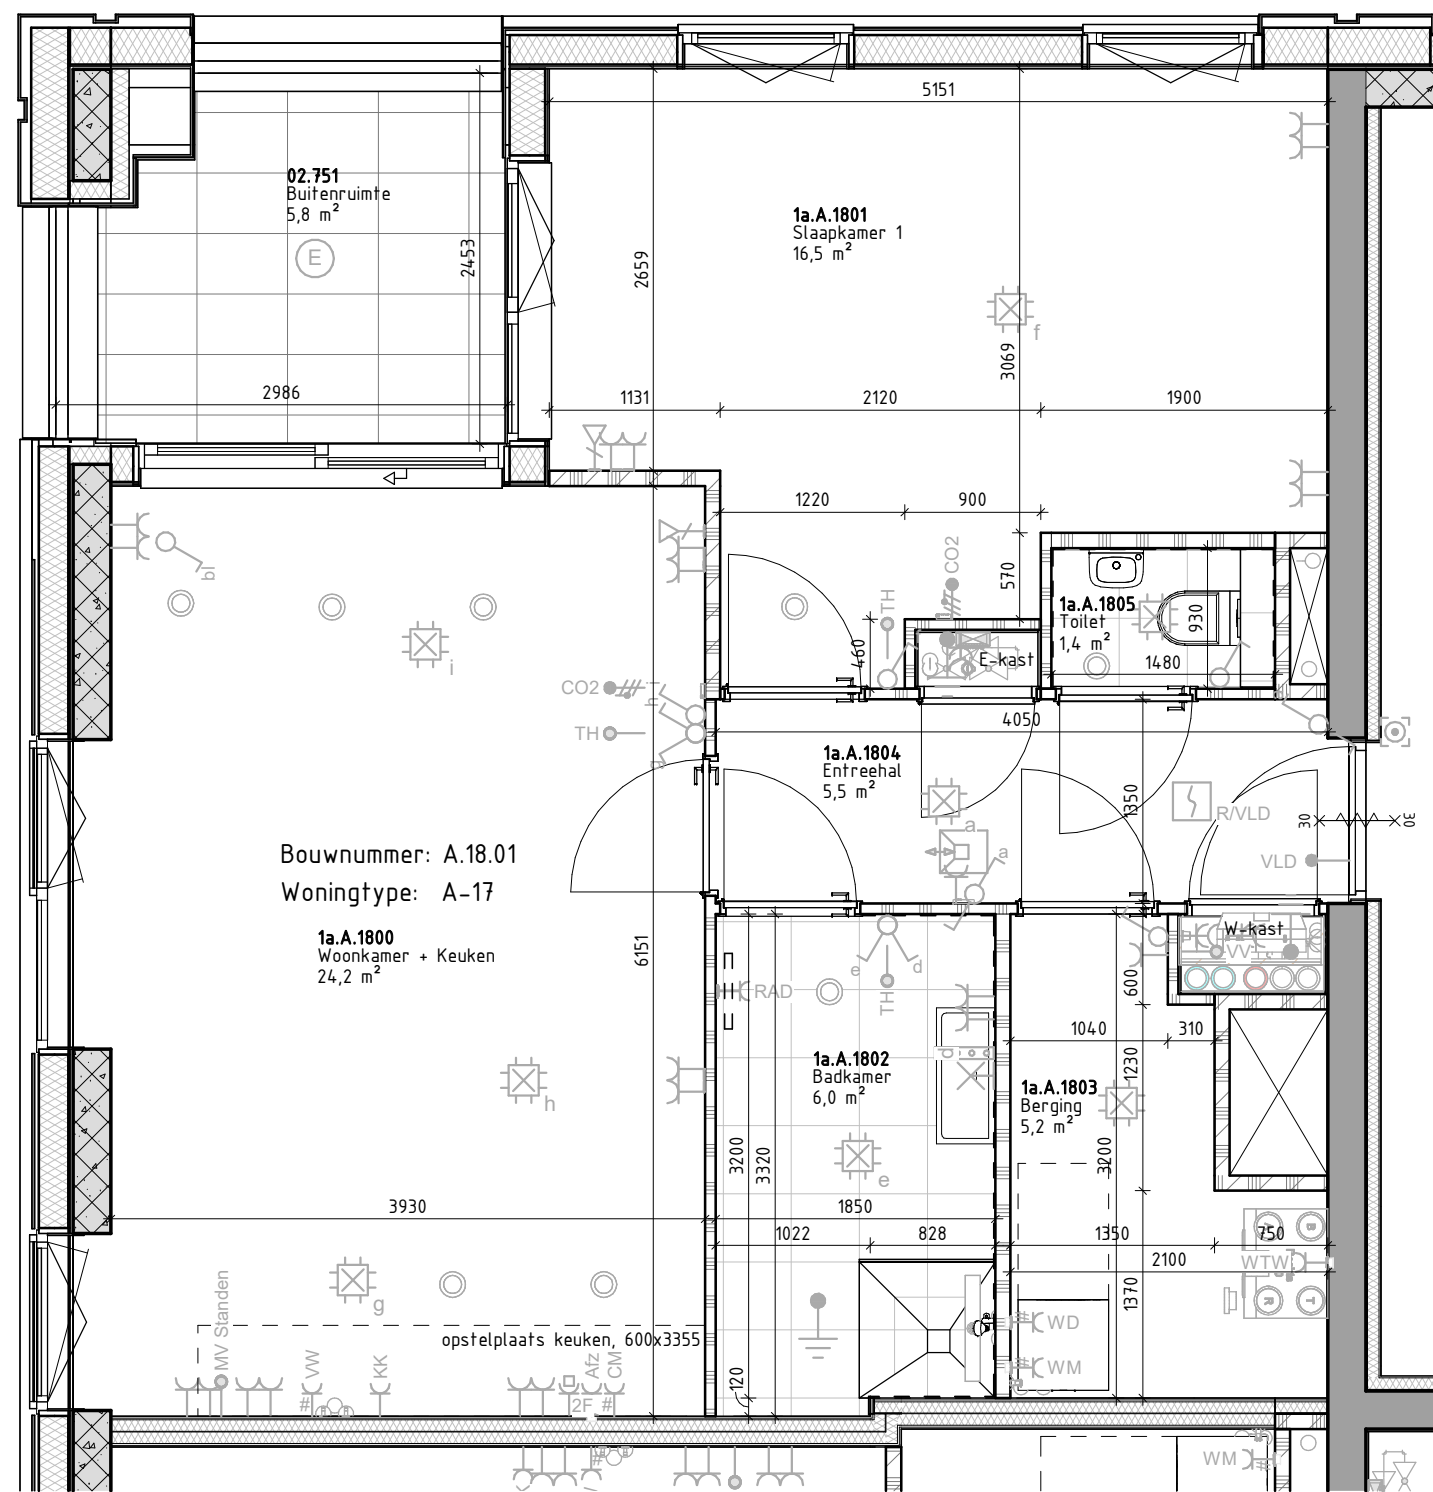

18e	A-18	A-19	
17e	A-15	A-16	
16e	A-10	A-11	A-12
15e	A-10	A-11	A-12
14e	A-10	A-11	A-12
13e	A-10	A-11	A-12
12e	A-10	A-11	A-12
11e	A-10	A-11	A-12
10e	A-04	A-06	A-07
9e	A-04	A-06	A-07
8e	A-04	A-06	A-07
7e	A-04	A-06	A-07
6e	A-04	A-06	A-07
5e	A-05	A-06	A-07
4e		A-06	A-07
3e		A-06	A-07
2e		A-06	A-07

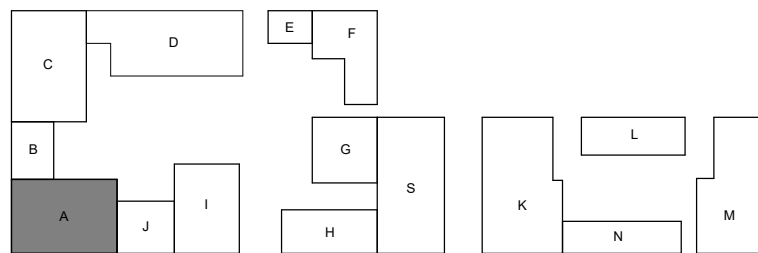

Bouwnummer A.18.01 (Type A-17), 18e verdieping

Tekeningnummer:  
**VK-A17**

Oprachtgever:  
**Janssen de Jong/Lingotto**  
Project:  
**Merwede B13**

Onderdeel:  
**Woningplattegrond Woningtype A-17**  
Werknummer:  
**2020110**

Schaal:  
**1 : 50**

Fase:  
**U0**

Status:  
**Definitief**

Datum:  
**17.12.2025**

◀ A 23.04.2026  
◀ B  
◀ C  
◀ D  
◀ E  
◀ F

**Marc Koehler Architects**  
**VenhoevenCS**  
Hoogte Kadijk 143 F15  
NL-1018 BH Amsterdam  
T +31 (0)20 6228210  
F +31 (0)20 6236478  
E info@venhoevens.nl