
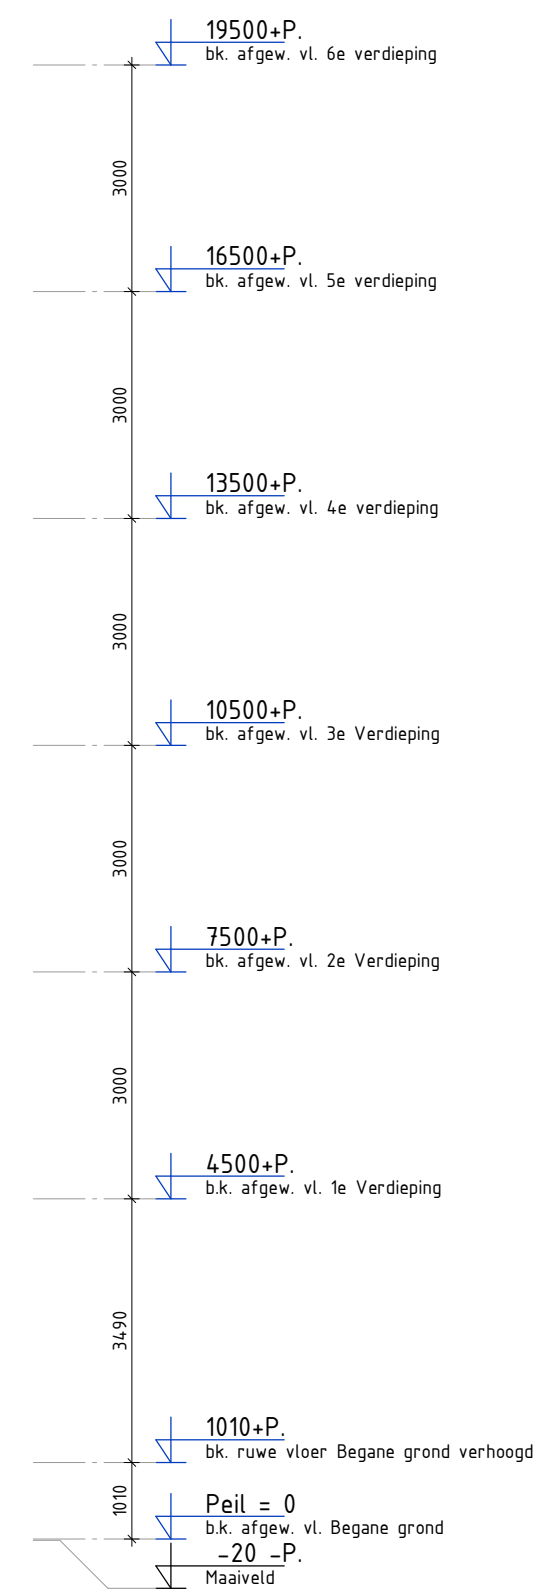
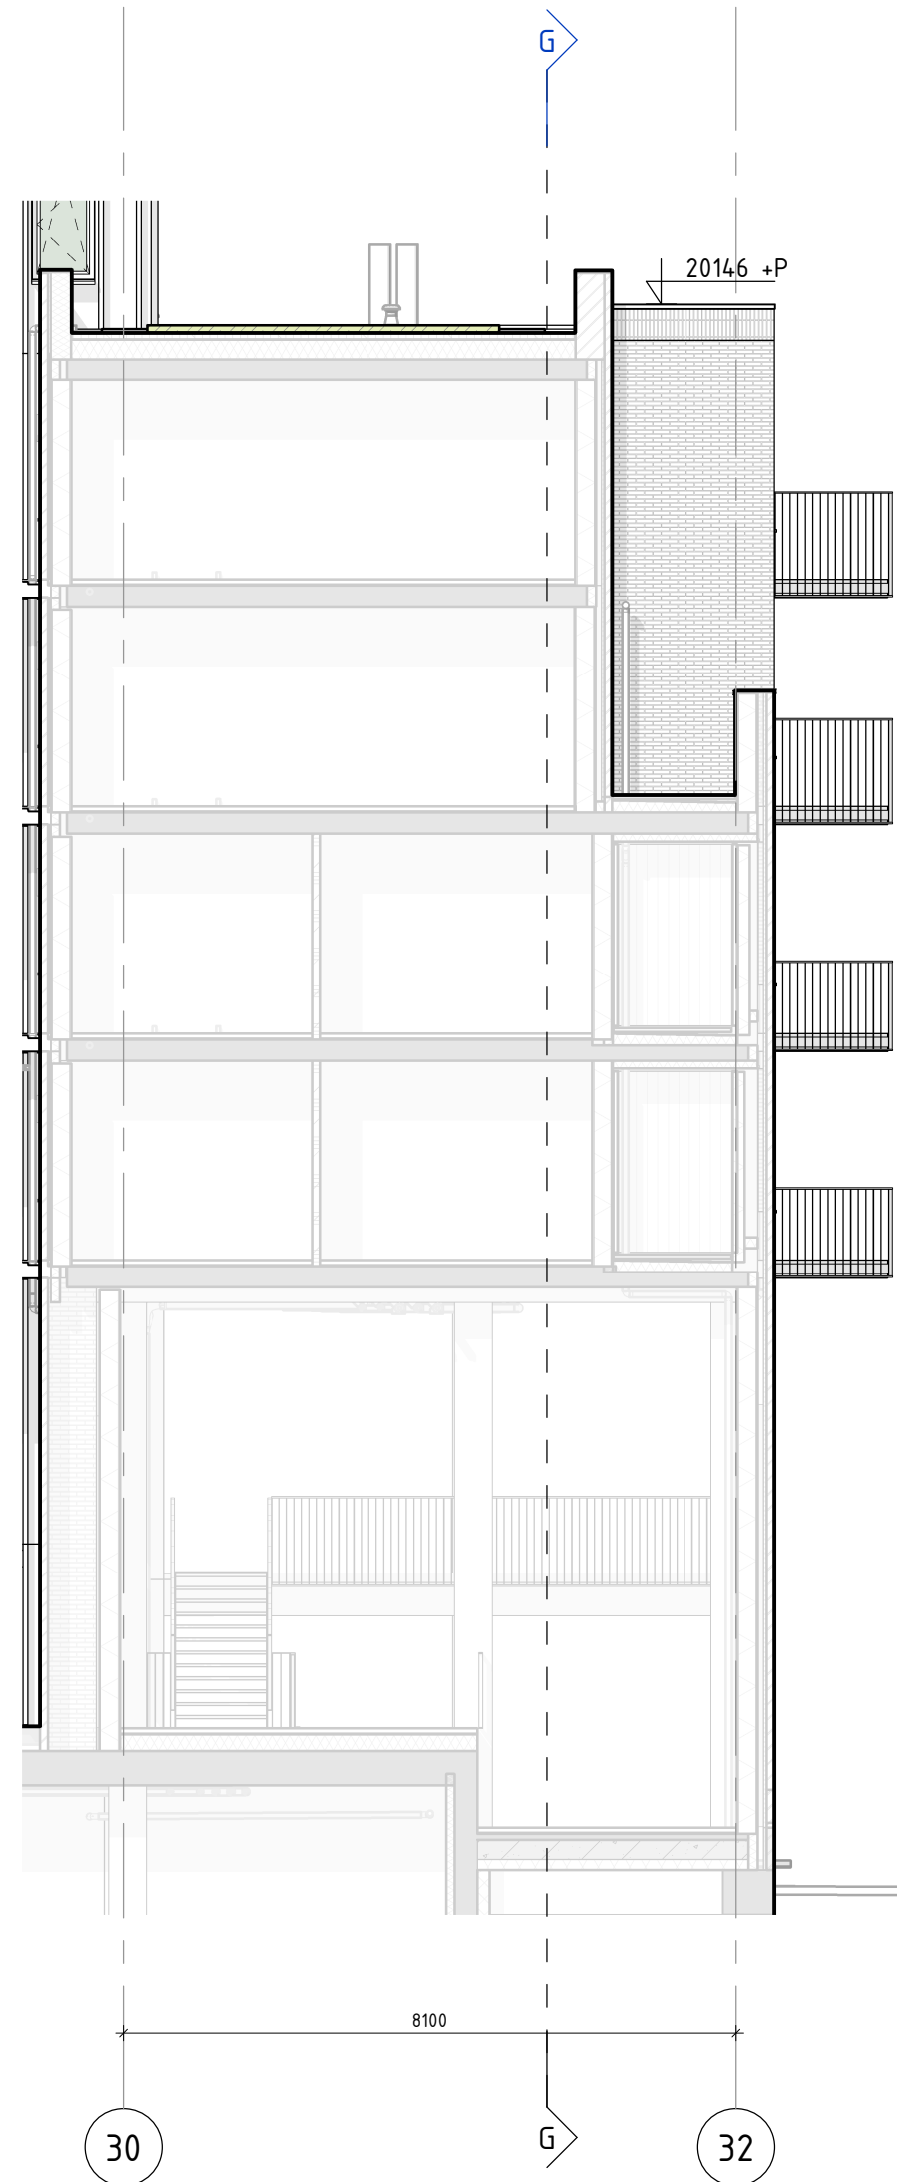
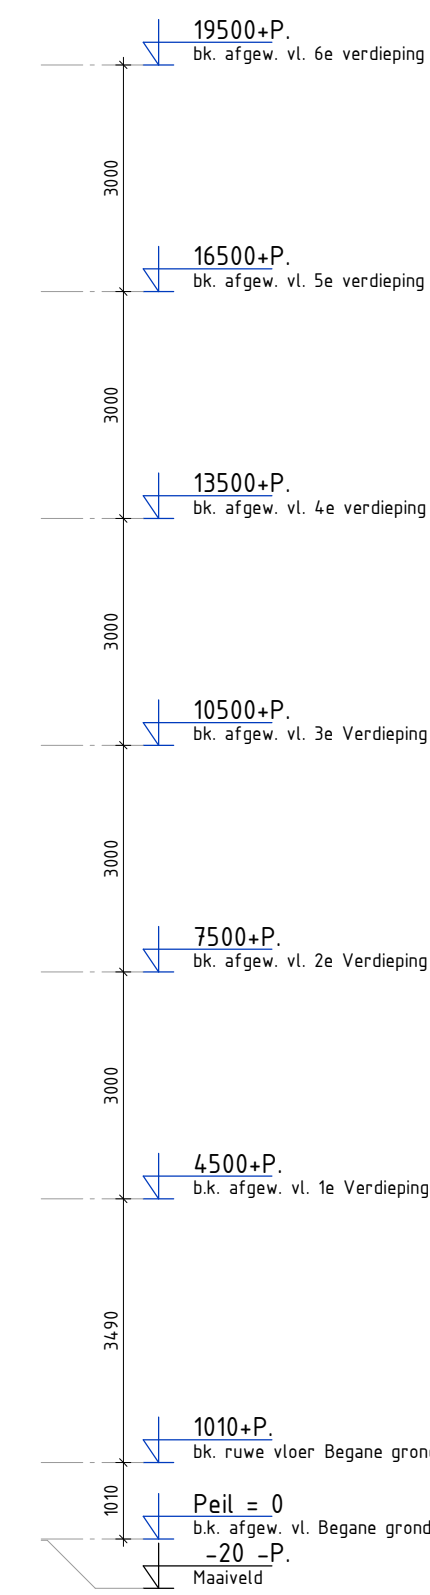
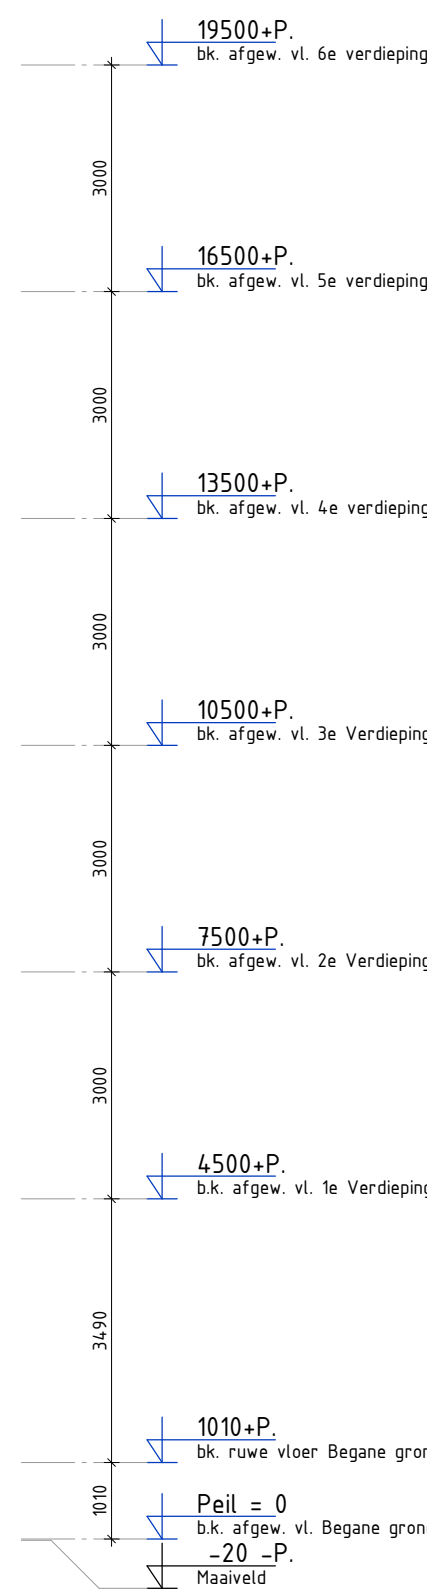
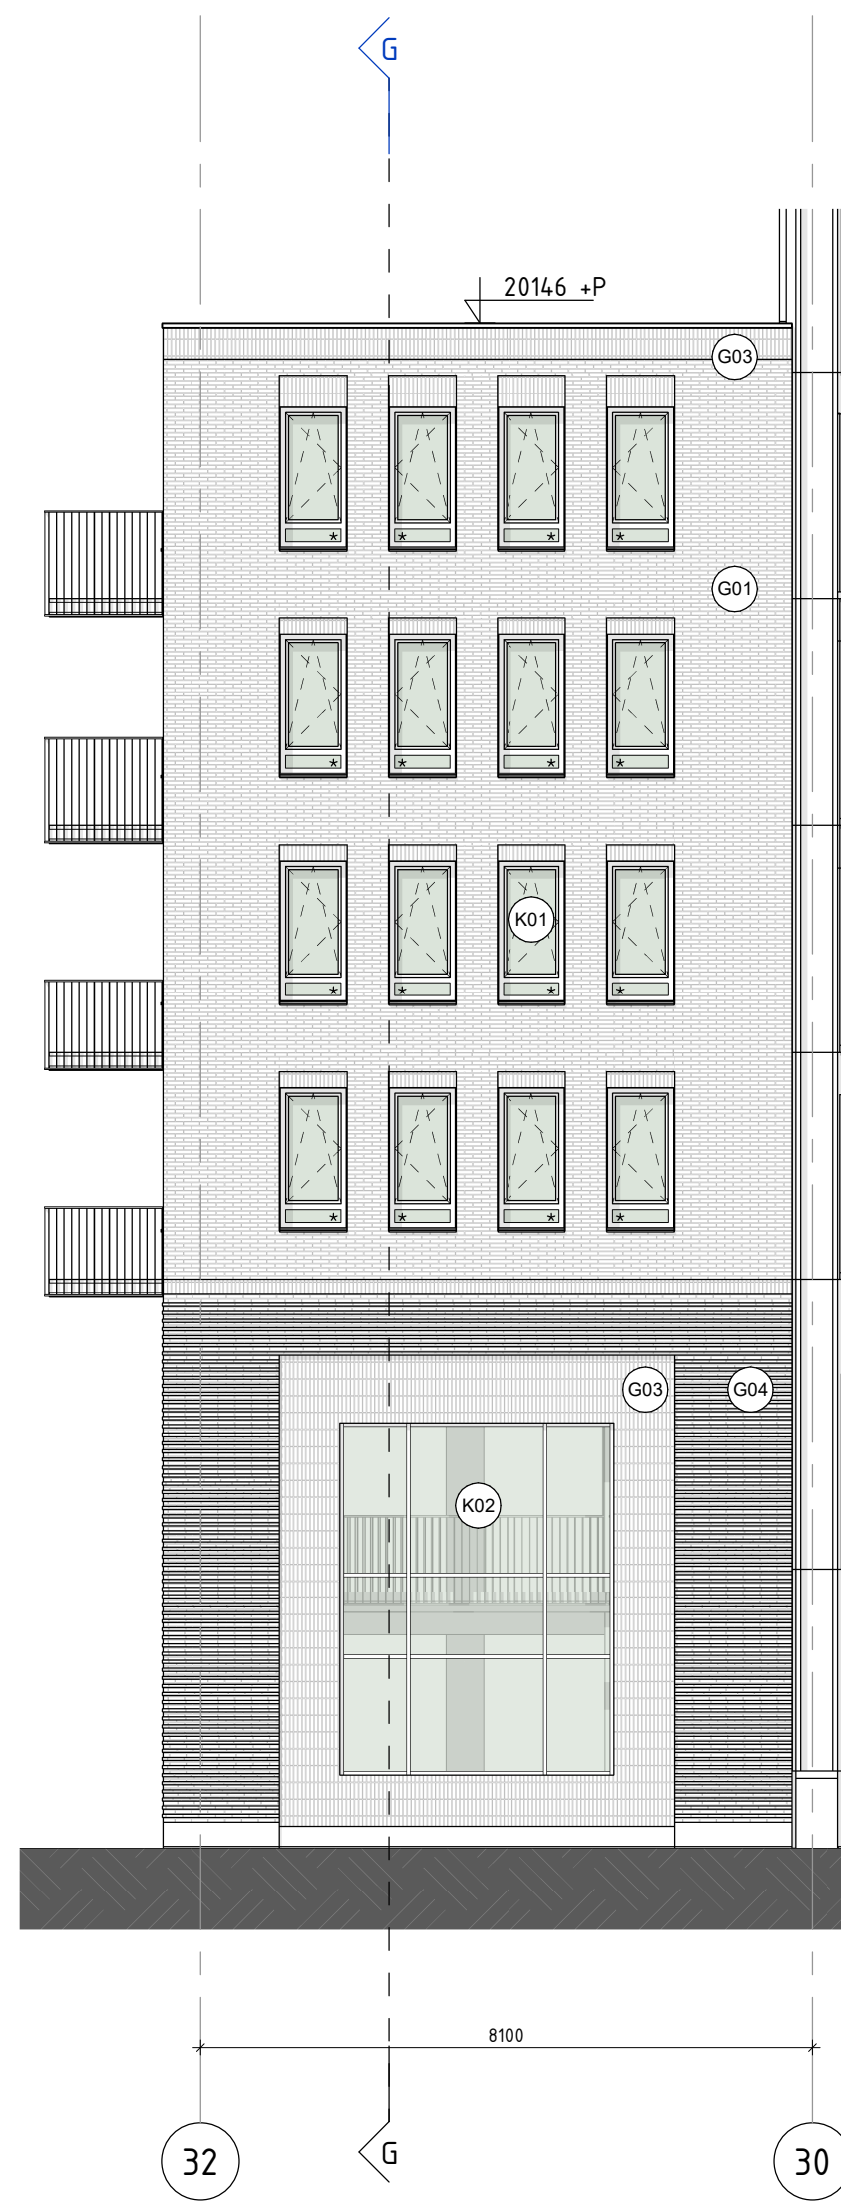


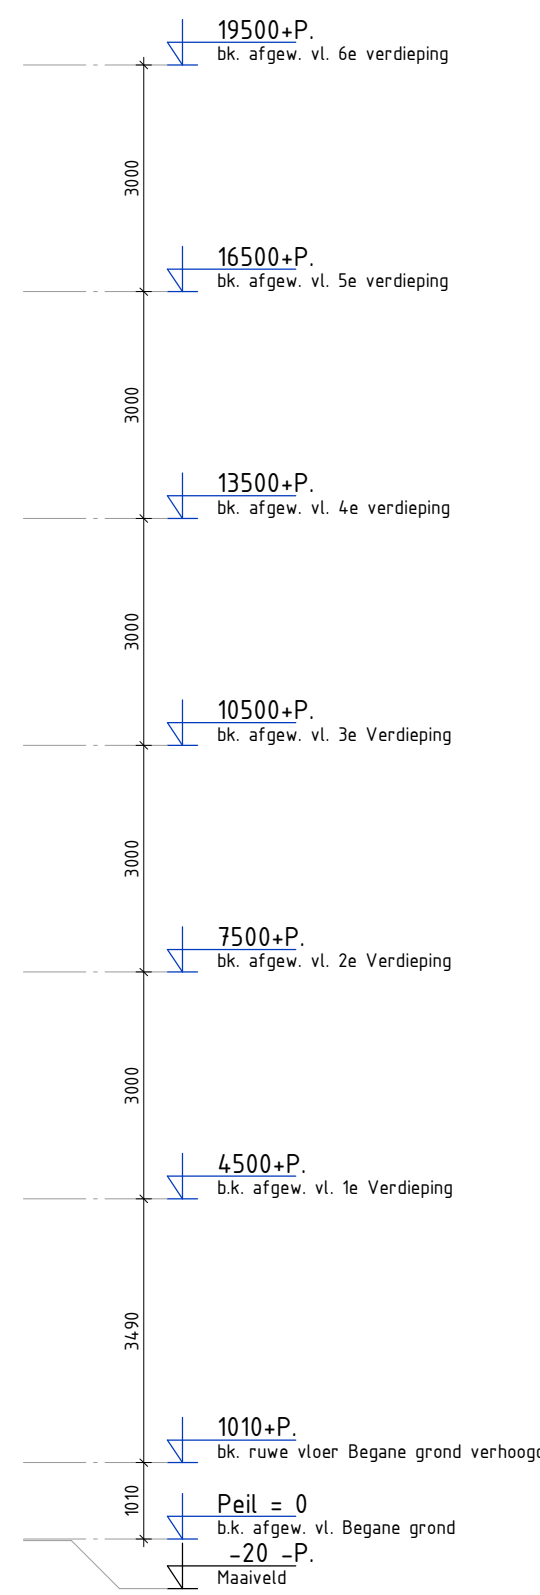

REGELGEVING:

- Ibraakverendheid cf. Bbl paragraaf 4.2.16;
- Wateropname cf. Bbl artikel 4.20;
- Bescherming tegen ratten en muizen cf. Bbl paragraaf 4.3.9;
- Luchtdichtheid (luchtvolumestroom) cf. Bbl artikel 4.154;
- Watersdichtheid (lezing van vocht) cf. Bbl artikel 4.35;
- Vloerafscheiding cf. Bbl paragraaf 4.2.3;
- Trappen cf. Bbl paragraaf 4.2.4;
- Veiligheidsbeglazing conform NEN-EN-1990, NEN-EN-1991-1-1, incl. bijlagen: N.B.A en N.B.B, NEN 2608 en NEN 3569

BOUWFYSISCHE UITGANGSPUNTEN:

Cf. Bbl art. 4.152 en 4.153 dient het gebouw te voldoen aan de eisen voor thermische isolatie. De thermische schil dient rondom de verwarmde zones aangebracht te worden en te voldoen aan de onderstaande warmtevervalsanden:

Dak Rc = 6,3 m²K/W
Gevel Rc = 4,7 m²K/W
Begane grond vloer Rc = 3,7 m²K/W

ALGEMEEN:

- Peil = 2,0m +NAP (b.k. afgewerkte vloer begane grond vloer);
- Constructies volgens tekeningen constructeur;
- Installaties volgens tekeningen installateurs;
- Brandveiligheidsplan, brandmeldinstallatie en vluchtrouteaanduidingen conform rapportage Cauberg Huygen;
- Daglichtberekeningen en brandoverslagberekeningen conform rapportage Cauberg Huygen;
- Afmeting noodverstorsten volgens nadere berekening constructeur. Definitieve afmeting en posities i.o.m. de architect

* = veiligheidsbeglazing conform NEN 3569

RENVOOI

GEVELMATERIALEN:


- (001) metselwerk - halfsteens
- (002) metselwerk - tegelverband
- (003) metselwerk - blokverband
- (004) metselwerk - reliëf patroon
- (005) metselwerk - wildverband
- (006) prefab beton gekleurd
- (007) vezelcementplaat
- (008) minerale strips
- (009) vlakke plaat metaal
- (010) geprofileerd metaal
- (011) keramische tegels
- (012) houten latfen - gesloten
- (013) houten latfen - open
- (014) natuursteen
- (015) stukwerk reliëf

KOZIJNEN / VLIESGEVELS:

- (K01) aluminium kozijn
- (K02) aluminium vliesgevel
- (K03) gesloten paneel - metaal
- (K04) gesloten paneel - glas
- (K05) gevelrooster
- (K06) houten kozijn
- (K07) overheaddeur
- (K08) speedgate

HEKWERK / BALUSTRADE:

- (H01) glazen balustrade
- (H02) stripstaal hekwerk
- (H03) spijlen hekwerk
- (H04) spankabel hekwerk
- (H05) strekmetaal hekwerk
- (H06) daklijst (+ metalen handrail)
- (H07) muurafdekker - glazen balustrade
- (H08) daktrim

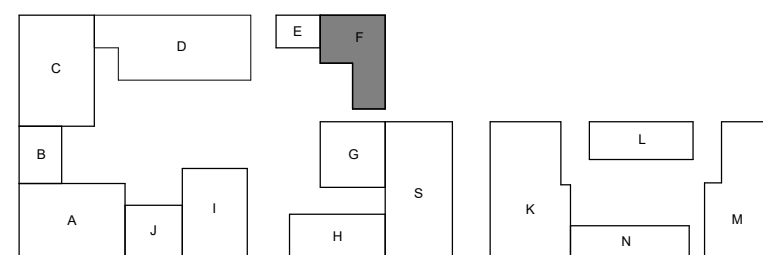

Opdrachtgever:

Janssen de Jong/Lingotto

Project:

Merwede B13

Gebruiker:

Gevelaanzichten pand F2

Werknummer:

2020110

Schaal:

1: 100

Formaat:

A1+

Fase:

T0

Tekeningnummer:

G-518

Garantie:

20.12.2024

Stapen:

Definitief

VenhoevenCS

Hoogte kadijk 143 F15 / NL-1018 BH Amsterdam
T +31 (0)20 613030 / J.vanVeen@venhoevens.nl

Marc Koehler Architects

www.VenhoevenCS.nl