

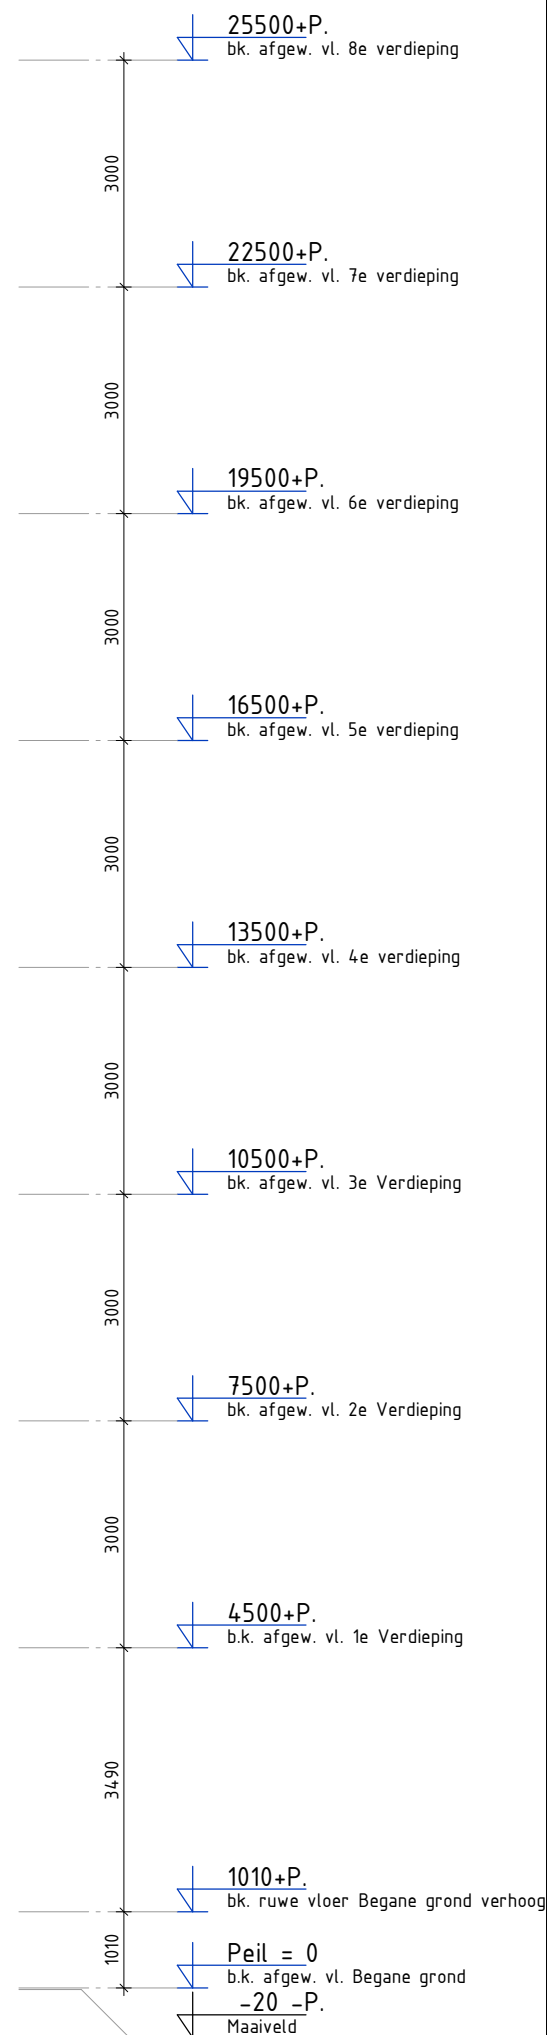
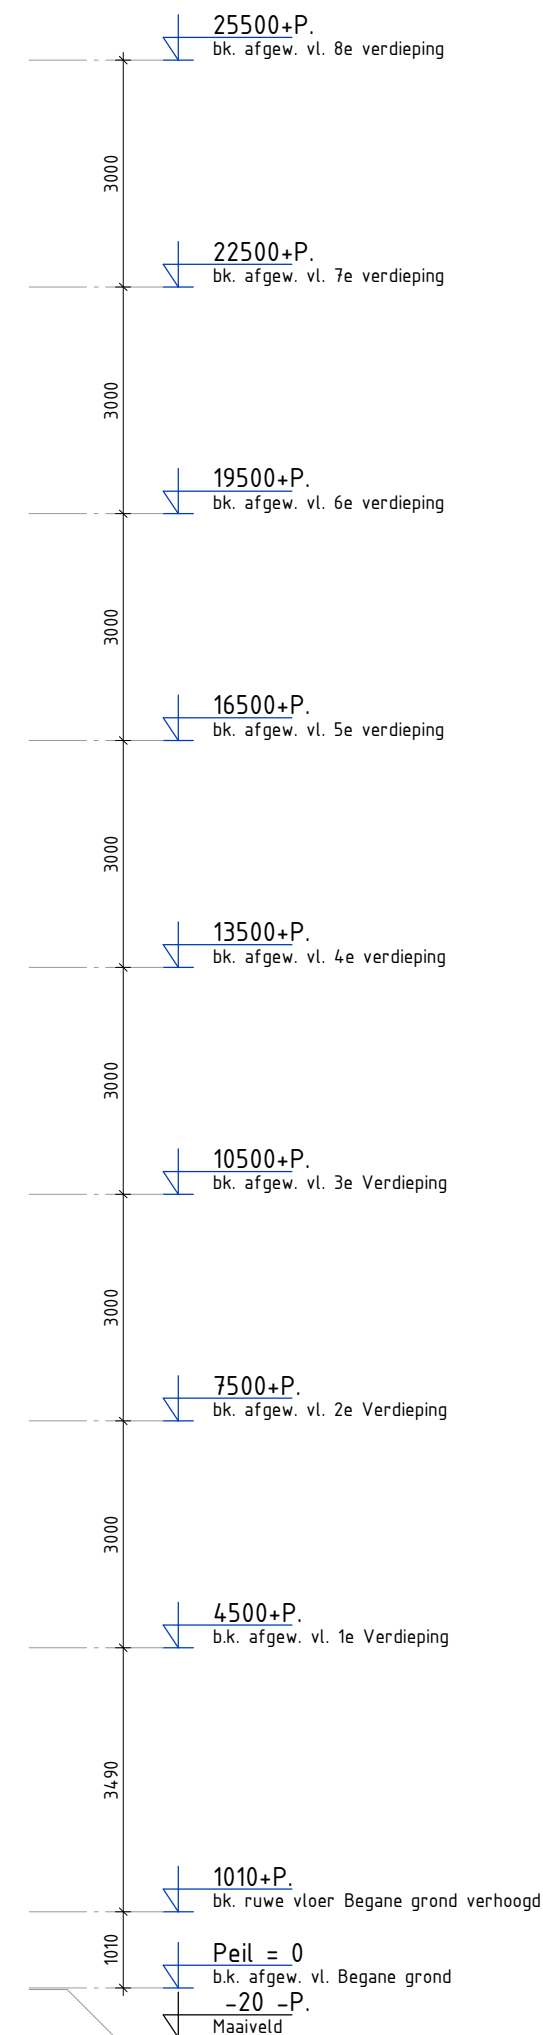
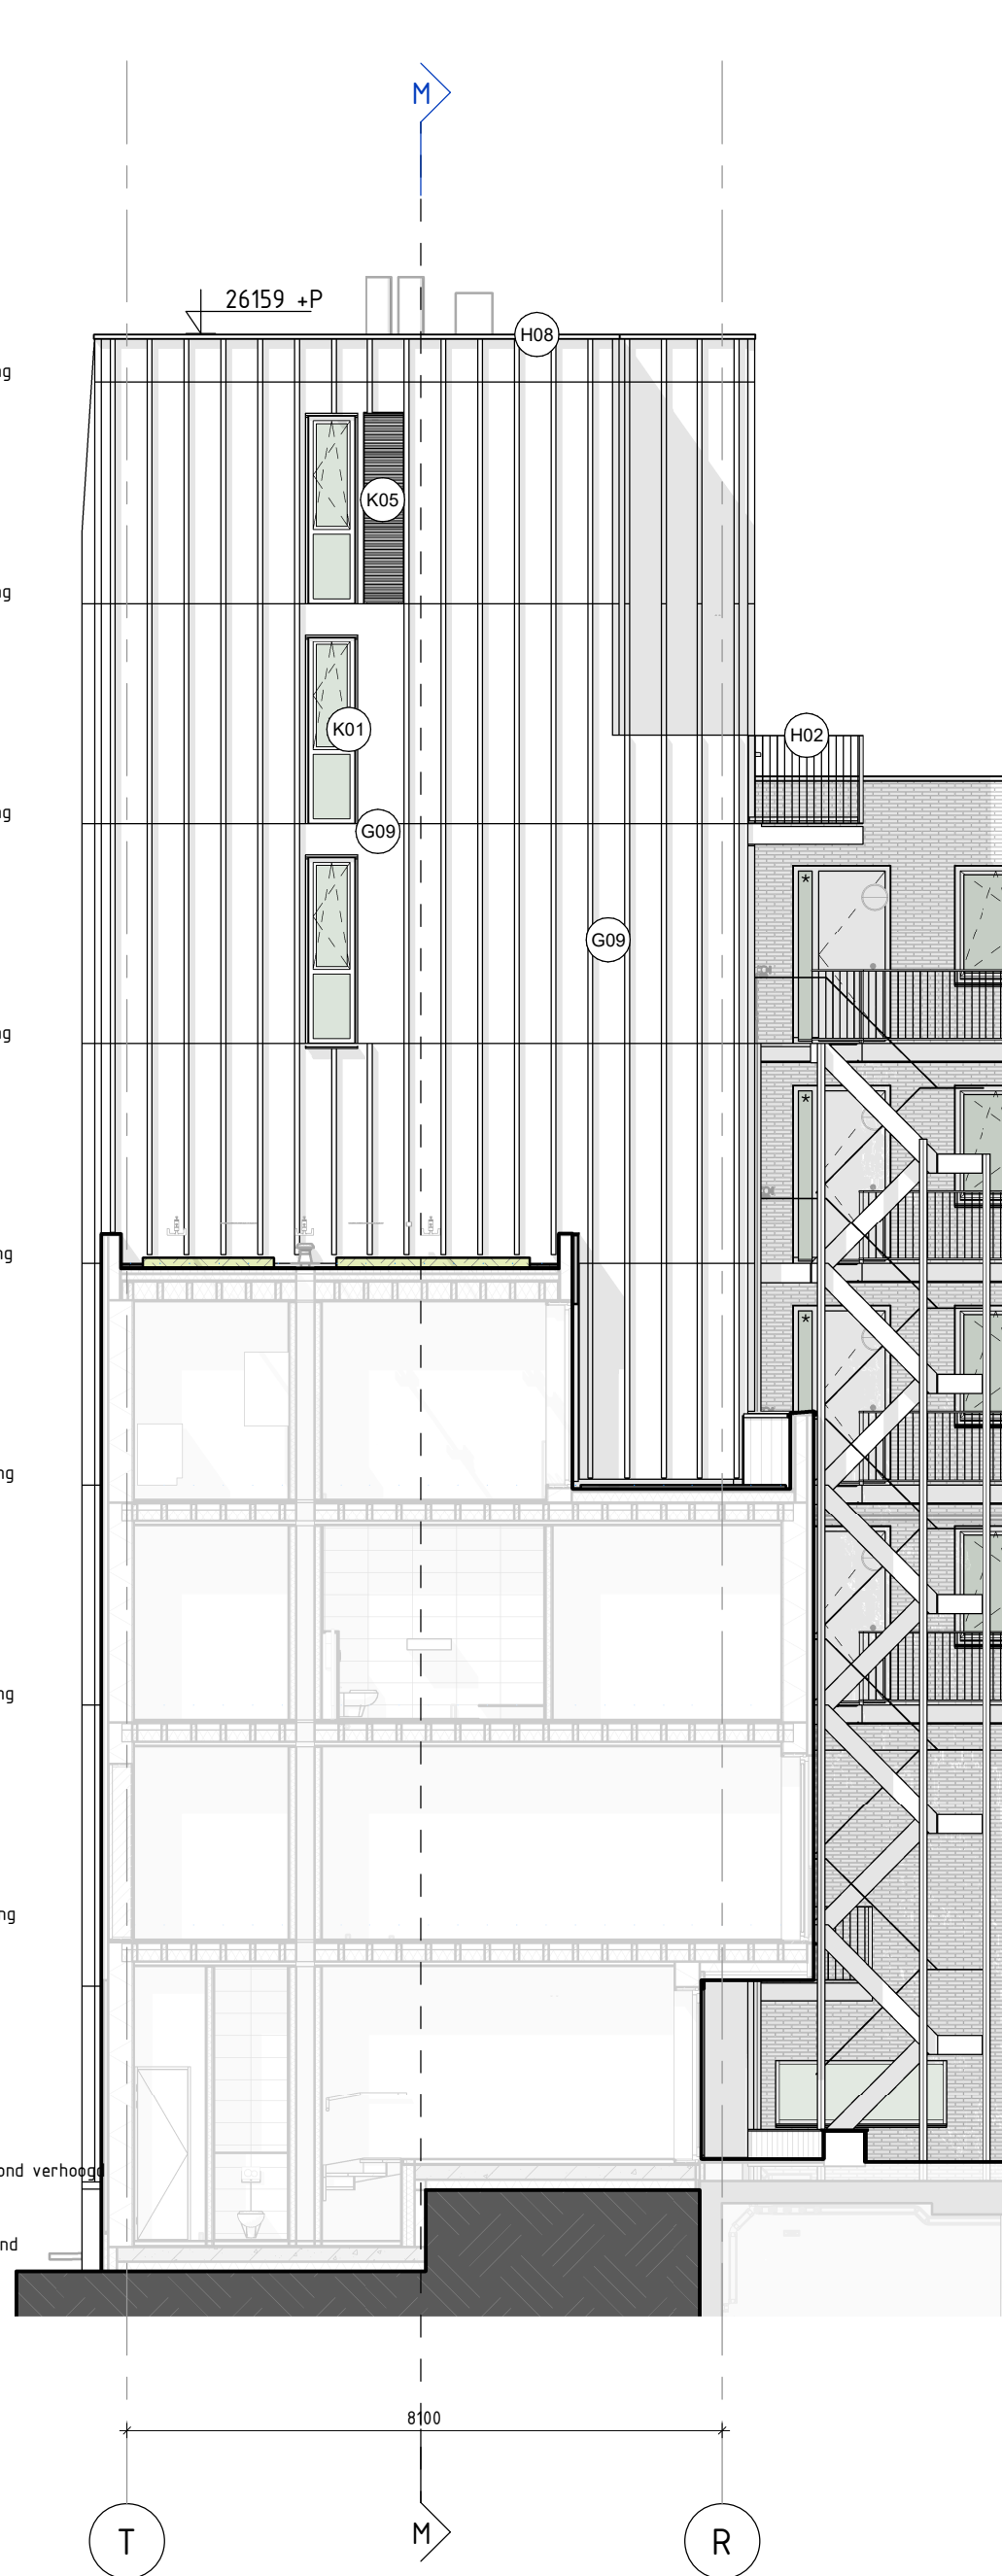
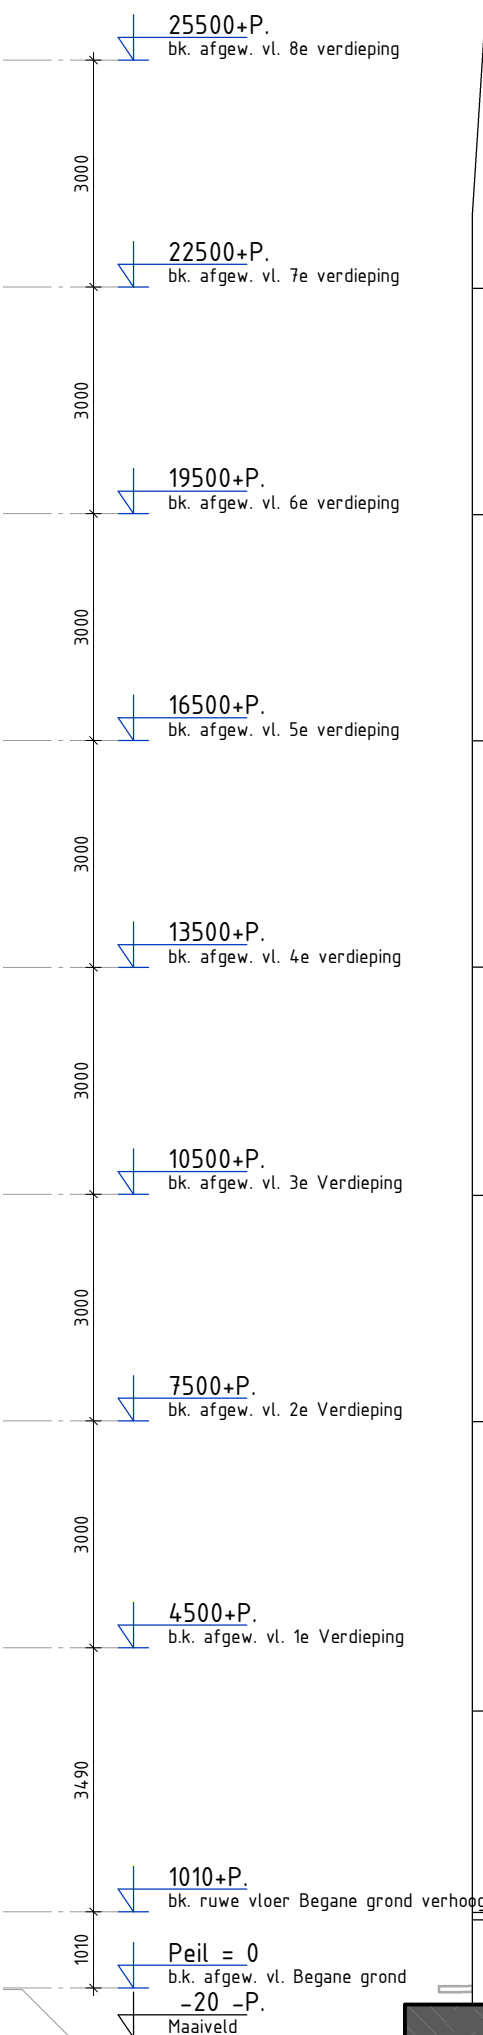
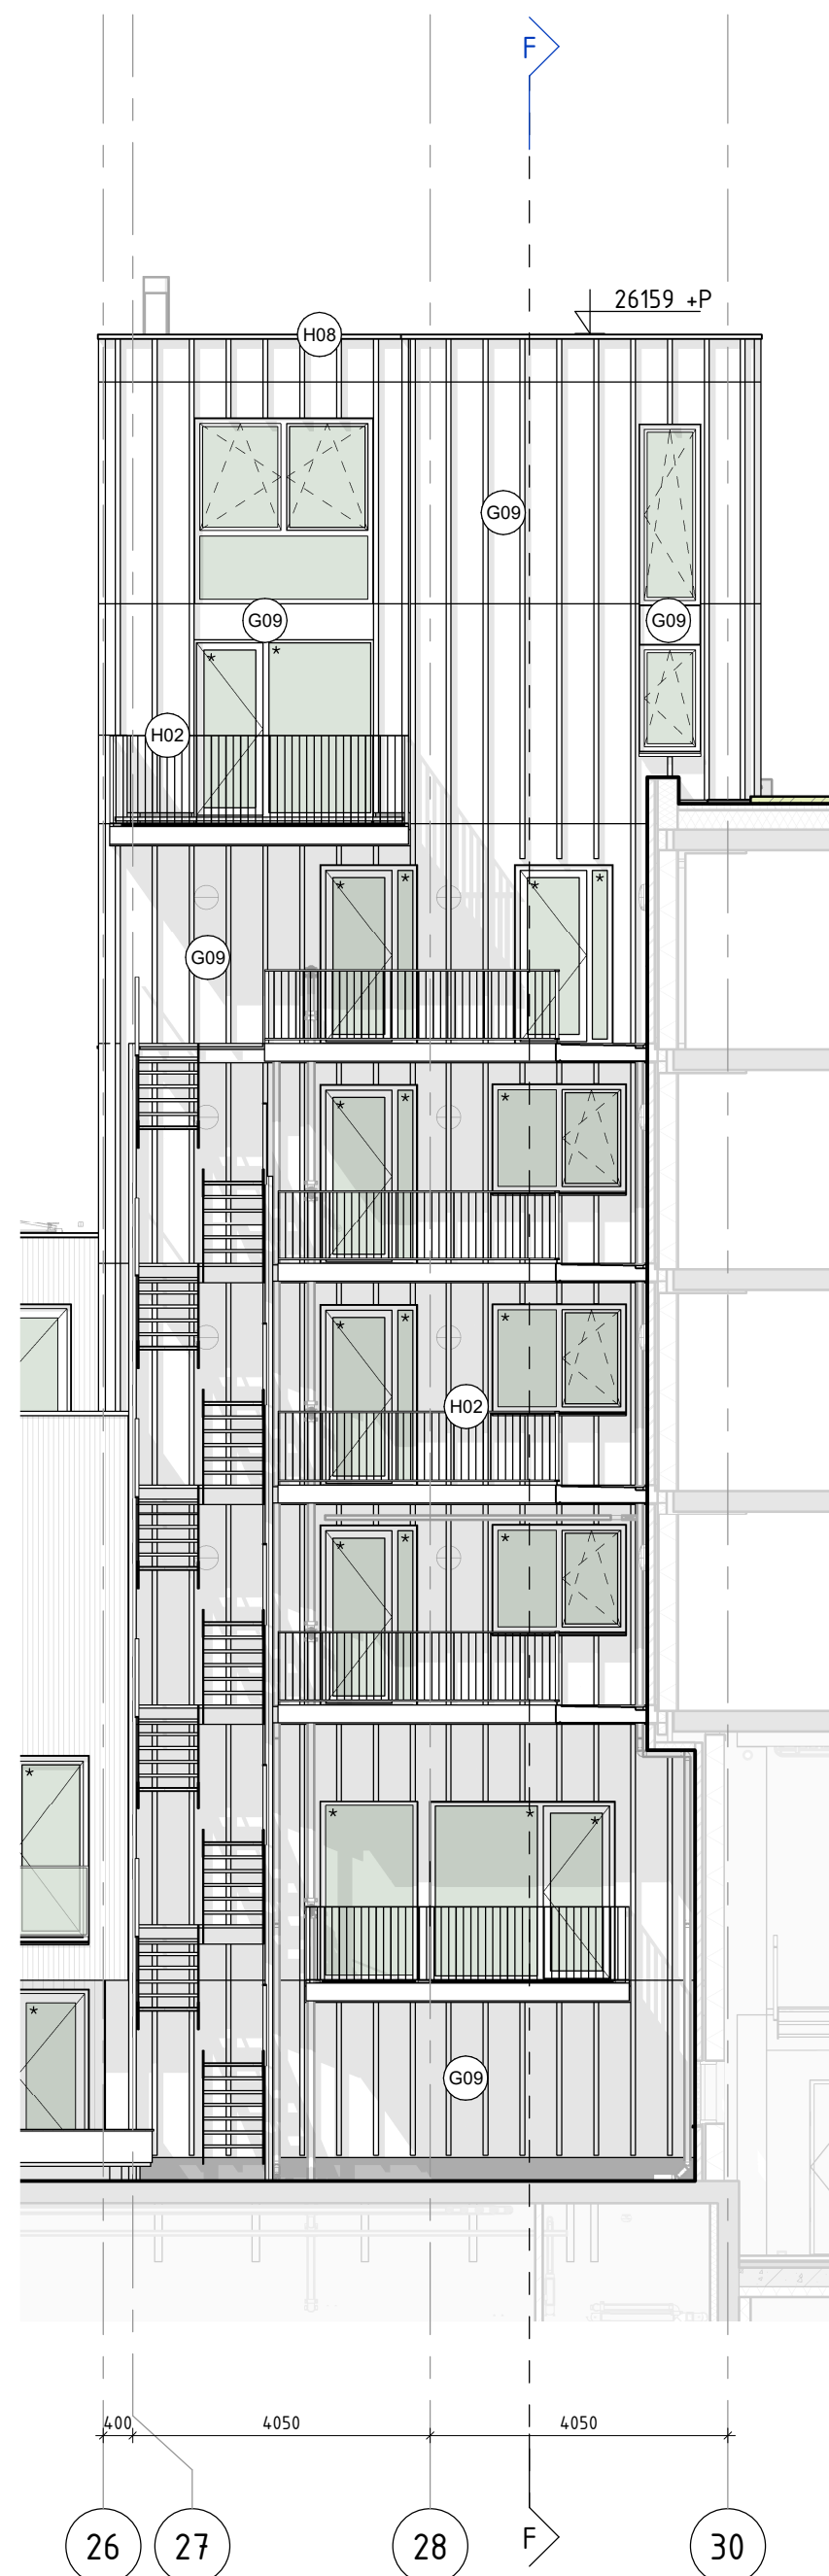


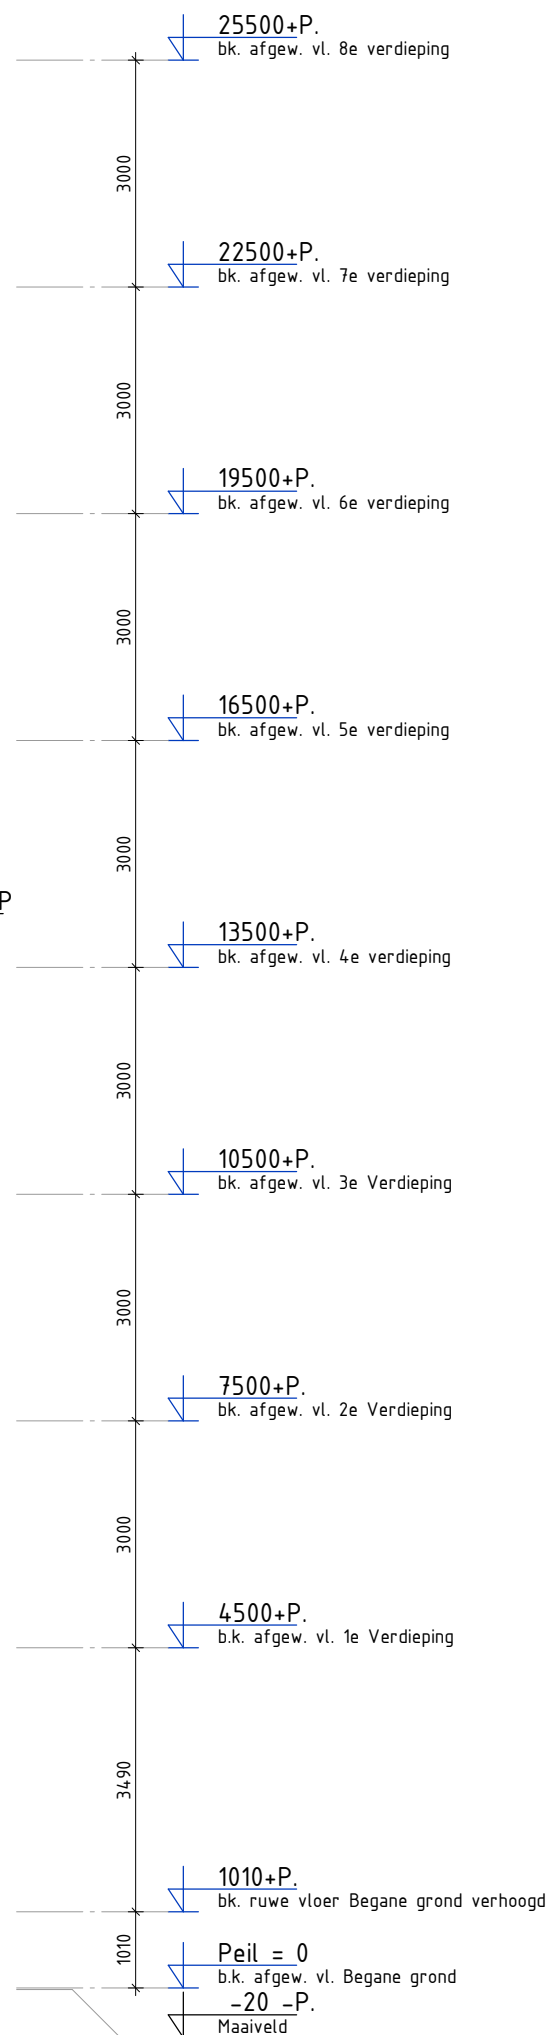

REGELEEVING:	
- Inbraakwerendheid cf. Bbl paragraaf 4.2.16;	
- Watersnood cf. Bbl artikel 4.216;	
- Bescherming tegen ratten en muizen cf. Bbl paragraaf 4.3.9;	
- Luchtdichtheid (luchtvolumestroom) cf. Bbl artikel 4.154;	
- Waterdichtheid (wering van vocht) cf. Bbl artikel 4.3.5;	
- Vloerafschieding cf. Bbl paragraaf 4.2.3;	
- Trappen cf. Bbl paragraaf 4.2.4;	
- Veiligheidsbeglazing conform NEN-EN-1990, NEN-EN-1991-1-1, incl. bijlagen NBA en NBB, NEN 2608 en NEN 3569	
BOUWFYSISCHE UITGANGSPUNTEN:	
cf. Bbl art. 4.152 en 4.153 dient het gebouw te voldoen aan de eisen voor thermische isolatie. De thermische schil dient rondom de verwarmde zones aangebracht te worden en te voldoen aan de onderstaande warmteweerstand:	
Dak	R _t = 6,3 m²K/W
Gevel	R _t = 4,7 m²K/W
Begane grond vloer	R _t = 3,7 m²K/W

ALGEMEEN:	
- PEIL = 2,0m -NAP (b.k. afgewerkte vloer begane grond vloer);	
- Constructies volgens tekeningen constructeur;	
- Installaties volgens tekeningen installateurs;	
- Brandveiligheidsplan, brandmeldinstallatie en vluchtrouteaanduidingen conform rapportage Cauberg Huygen;	
- Noodschroomvoorziening en -verlichting conform tekeningen installateur;	
- Dichtgerekeringen en brandoverslagberekeningen conform rapportage Cauberg Huygen;	
- Afmeting noodverstorfen volgens nadere berekening constructeur. Definitieve afmeting en posities i.o.m. de architect	
* = veiligheidsbeglazing conform NEN 3569	

RENVOOI	
GEVELMATERIALEN:	
(G01) metselwerk - halfsteens	(G09) vlakke plaat metaal
(G02) metselwerk - tegelverband	(G10) geprofileerd metaal
(G03) metselwerk - blokverband	(G11) keramische tegels
(G04) metselwerk - reliëf patroon	(G12) houten latten - gesloten
(G05) metselwerk - wildverband	(G13) houten latten - open
(G06) prefab beton gekleurd	(G14) natuursteen
(G07) vezelcementplaat	(G15) stucwerk reliëf
(G08) minerale strips	
KOZIJNEN / VLIESGEVELS:	
(K01) aluminium kozijn	(K02) aluminium vliesgevel
(K03) gesloten paneel - metaal	(K04) gesloten paneel - glas
(K05) gevelrooster	
(K06) houten kozijn	(K07) overheaddeur
(K08) speedgate	
HEKWERK / BALUSTRADE:	
(H01) glazen balustrade	(H02) striptaal hekwerk
(H03) spijlen hekwerk	(H04) spankabel hekwerk
(H05) strekmetaal hekwerk	(H06) daklijst (+ metalen handrail)
(H07) muurafdekker + glazen balustrade	(H08) daktrim

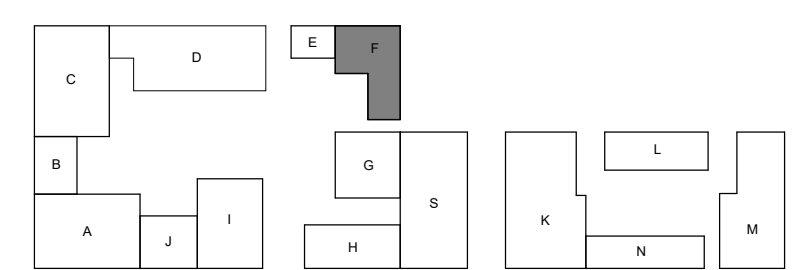

Opdrachtgever:
Janssen de Jong/Lingotto

Project:
Merwede B13

Onderwerp:
Gevelaanzichten pand F1

Werknummers:
2020110

Schaal:
1: 100

Formaat:
A1

Fase:
T0

Status:
Definitief

Ontwerper:
VenhoevenCS

Hoogte kadijk 145 F15 / NL-1018 BH Amsterdam
T +31 (0)20 6220210 / E info@venhoeven.nl

Ontwerper:
20.12.2024

4A 01.04.2025
4B
4C

Tekeningnummer:
G-517

www.venhoevenCS.nl