



Plankaart binnentuinen op niveau 1.5M, 4.5M, 7.5M


Legenda
Tekeningen van Buro Harro zijn ontwerptekeningen, afwijkingen in
maafvoering, bestaande situatie a.d. dienen direct gemeld te worden bij
de opdrachtgever of de directie van Buro Harro. Buro Harro behoudt zich
het recht bij wijzigingen in het ontwerp tijdens de uitvoeringsfase
wanneer uitgangspunten wijzigen of bij onvoorziene zaken. Materialen
dienen aangebracht te worden volgens voorschriften van de leveranciers.

Onder- en bovengrondse info
nieuw 1:200

- Verklaring**
- Algemeen**
 - Werksgrens
 - Locatie profielen
 - Bebouwing
 - Nieuwe hoogte
 - Maatvoering
 - Risicoring**
 - Maatwerk goot
 - Rooster type: Euroline voorop
 - Afmetingen: 50 x 11.8 x 11.8
 - Leverancier: Azo
 - Verhardingen**
 - Bamboe vloer, vloerplanken 32 x 150mm
 - Stabielere Moss=ms
 - Leverancier: Ecodynamics
 - Massa grind en keien
 - Leverancier: BNR bouwstoffen
 - Schelleke Grootformaat tegel
 - Afmetingen (mm) (breedte): 120 x 120 x 7
 - Leverancier: Schelleke
 - Kleur: Antraciet
 - Aanbrengen: bolterend met LED
 - Type 1: Purlo Leverancier: Timberlab
 - Verlichting**
 - Aanbrengen lichtmast
 - Type 2: Spillo Leverancier: Timberlab
 - Grasvoorziening**
 - Aanplanten boom
 - (zie beplantingsplan)
 - Vaste planten met op daklandschap (zie beplantingsplan)
 - Meubilair**
 - bamboe bank bank
 - Lasse bamboe bank
 - Bamboe blok
 - Boomstam met deel van de vloer
- Maten in meters, tenzij anders vermeld
 - Peilmaten in meters t.o.v. N.A.P., tenzij anders vermeld
 - Diameters in millimeters, tenzij anders vermeld
 - Ondergrond door opdrachtgever ter beschikking gesteld

Status Tekening		
C		
B		
A		
Wijz.	Datum	Aard der wijziging(en)

Maten in het werk te controleren.

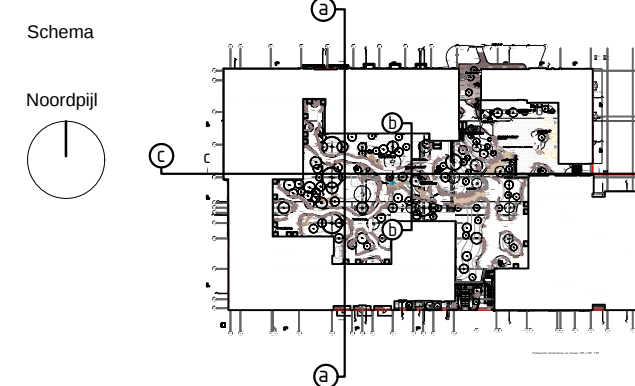

Project Meeuwse kanaalzone Utrecht	Schaal 1:200	Project nr. 135
Opdrachtgever Lingotto Ontwikkeling B.V.	Formaat A1	
Fase Definitief ontwerp	Datum 10/10/2023	
Onderwerp Inrichtingsplan Binnentuinen	Tekening nr. DO-01	