



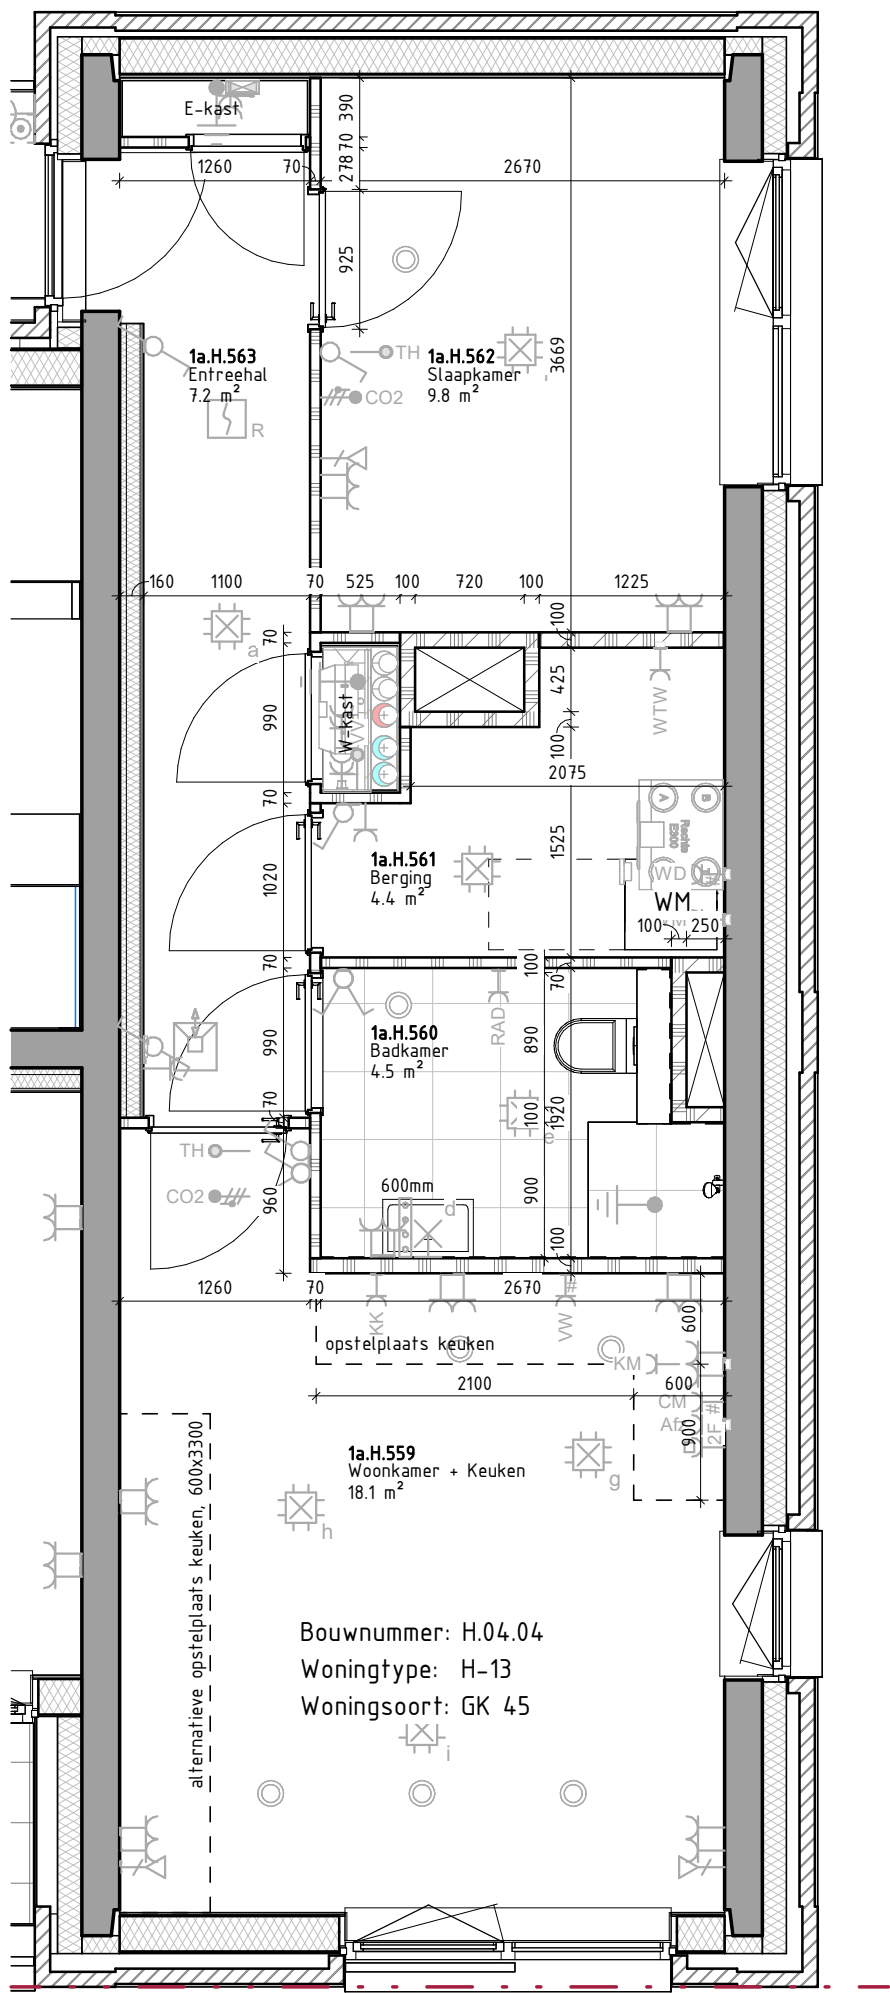

Bouwnummer H.04.04, Type H-13, 4e verdieping

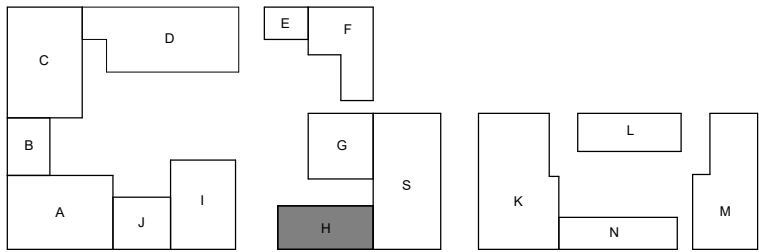

7e	H-05B	H-06B	H-07B
6e	H-05A	H-06A	H-07A
5e	H-12	H-09	H-11
4e	H-08	H-09	H-11
3e	H-12	H-09	H-11
2e	H-01	H-02	H-03



Marc Koehler
Architects

VenhoevenCS

Hoogte Kadijk 143 F15
NL-1018 BH Amsterdam
T +31 (0)20 6228210
F +31 (0)20 6236478
E info@venhoevens.nl

Tekeningnummer:
VK-H13

Opdrachtgever:
Janssen de Jong/Lingotto

Project:
Merwede B13

Onderdeel:
Verkooptekening type H-13

Werknummer:
2020110

Fase:
U0

Schaal:
1 : 50

Status:
Definitief

Datum:
07.11.2025

- ◀A
◀B
◀C

◀D
◀E
◀F