



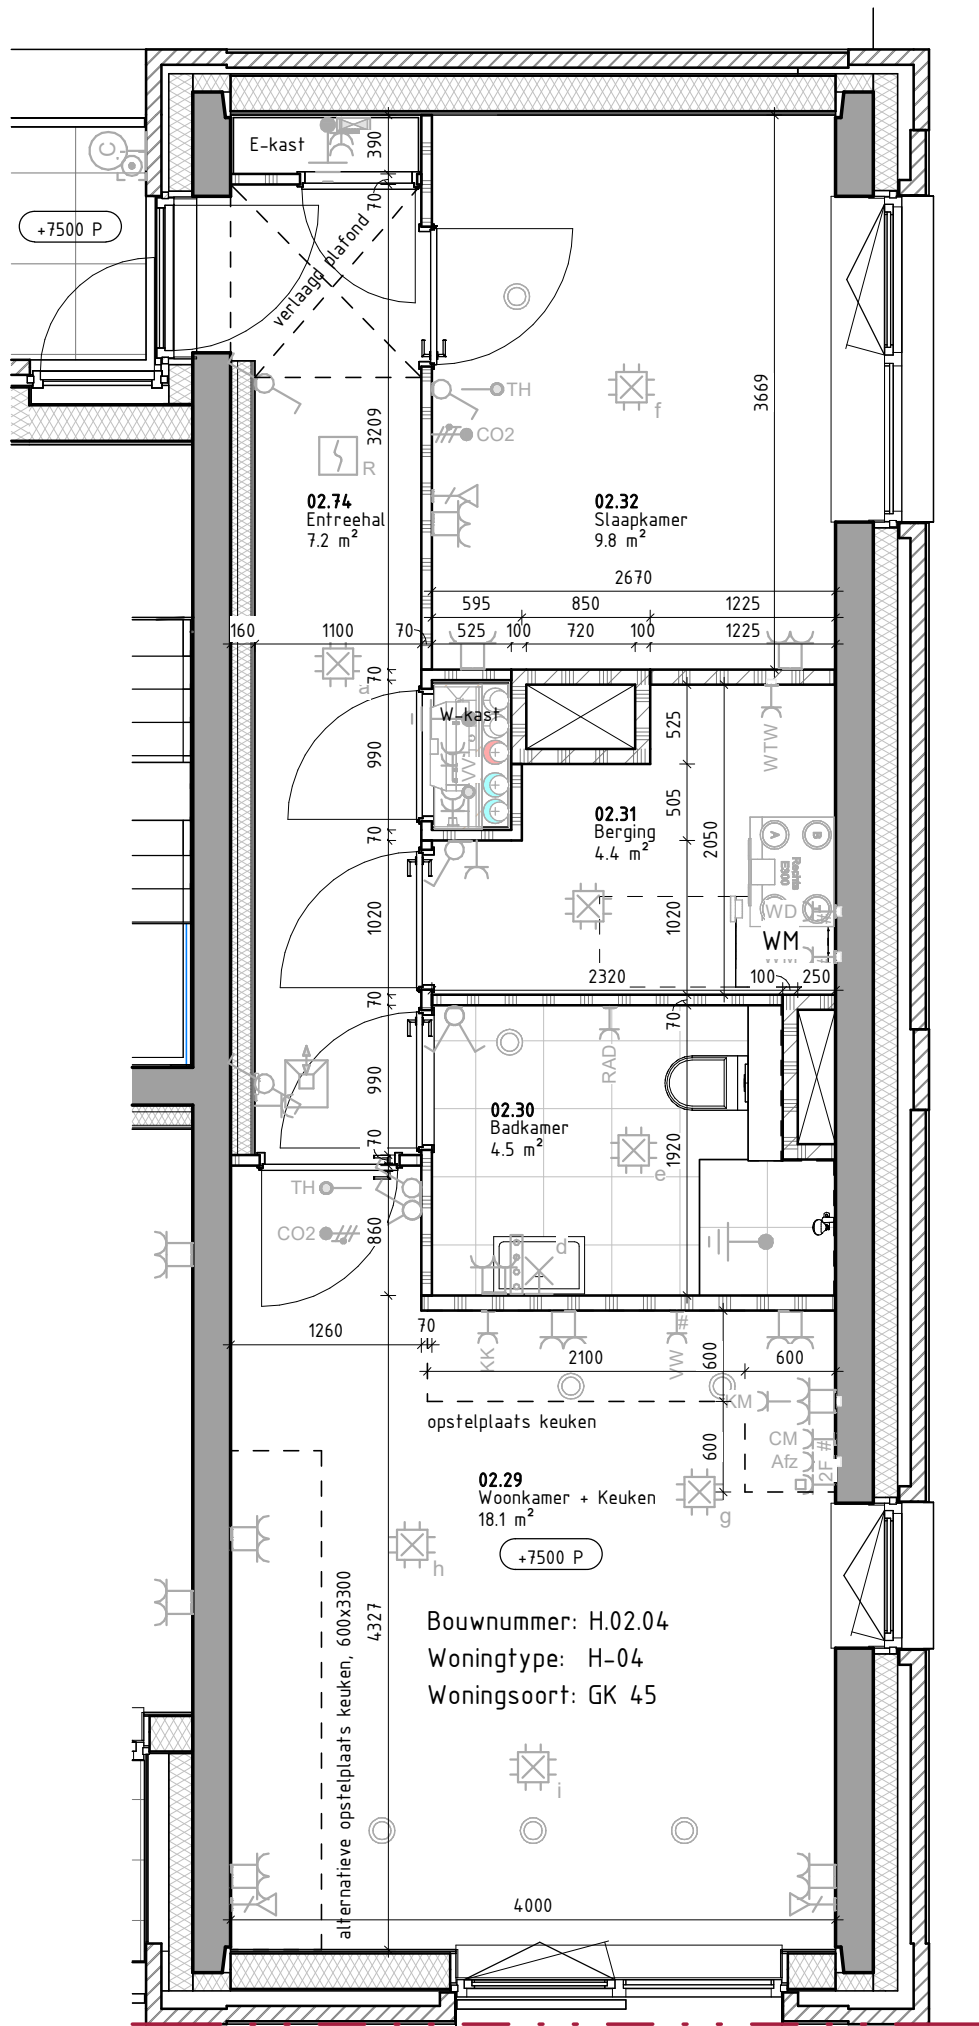

Bouwnummer H.02.04, Type H-04, 2e verdieping

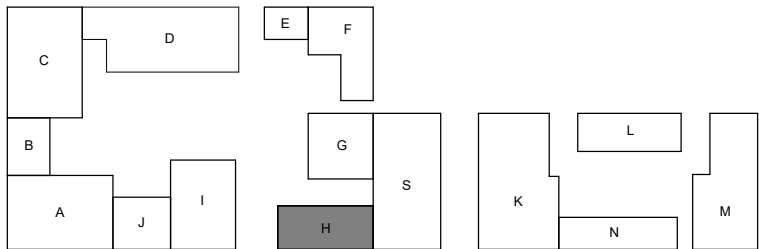

7e	H-05B	H-06B	H-07B	
6e	H-05A	H-06A	H-07A	
5e	H-12	H-09	H-11	H-10
4e	H-08	H-09	H-11	H-13
3e	H-12	H-09	H-11	H-10
2e	H-01	H-02	H-03	H-04

Marc Koehler Architects
VenhoevenCS
Hoogte Kadijk 143 F15
NL-1018 BH Amsterdam
T +31 (0)20 6228210
F +31 (0)20 6236478
E info@venhoevens.nl

Tekeningnummer:
VK-H04

Opdrachtgever:
Janssen de Jong/Lingotto
Project:
Merwede B13

Onderdeel:
Verkooptekening type H-04
Werknummer:
2020110

Fase:
U0
Schaal:
1 : 50

Status:
Definitief
Datum:
07.11.2025

◀ A
◀ B
◀ C
◀ D
◀ E
◀ F