



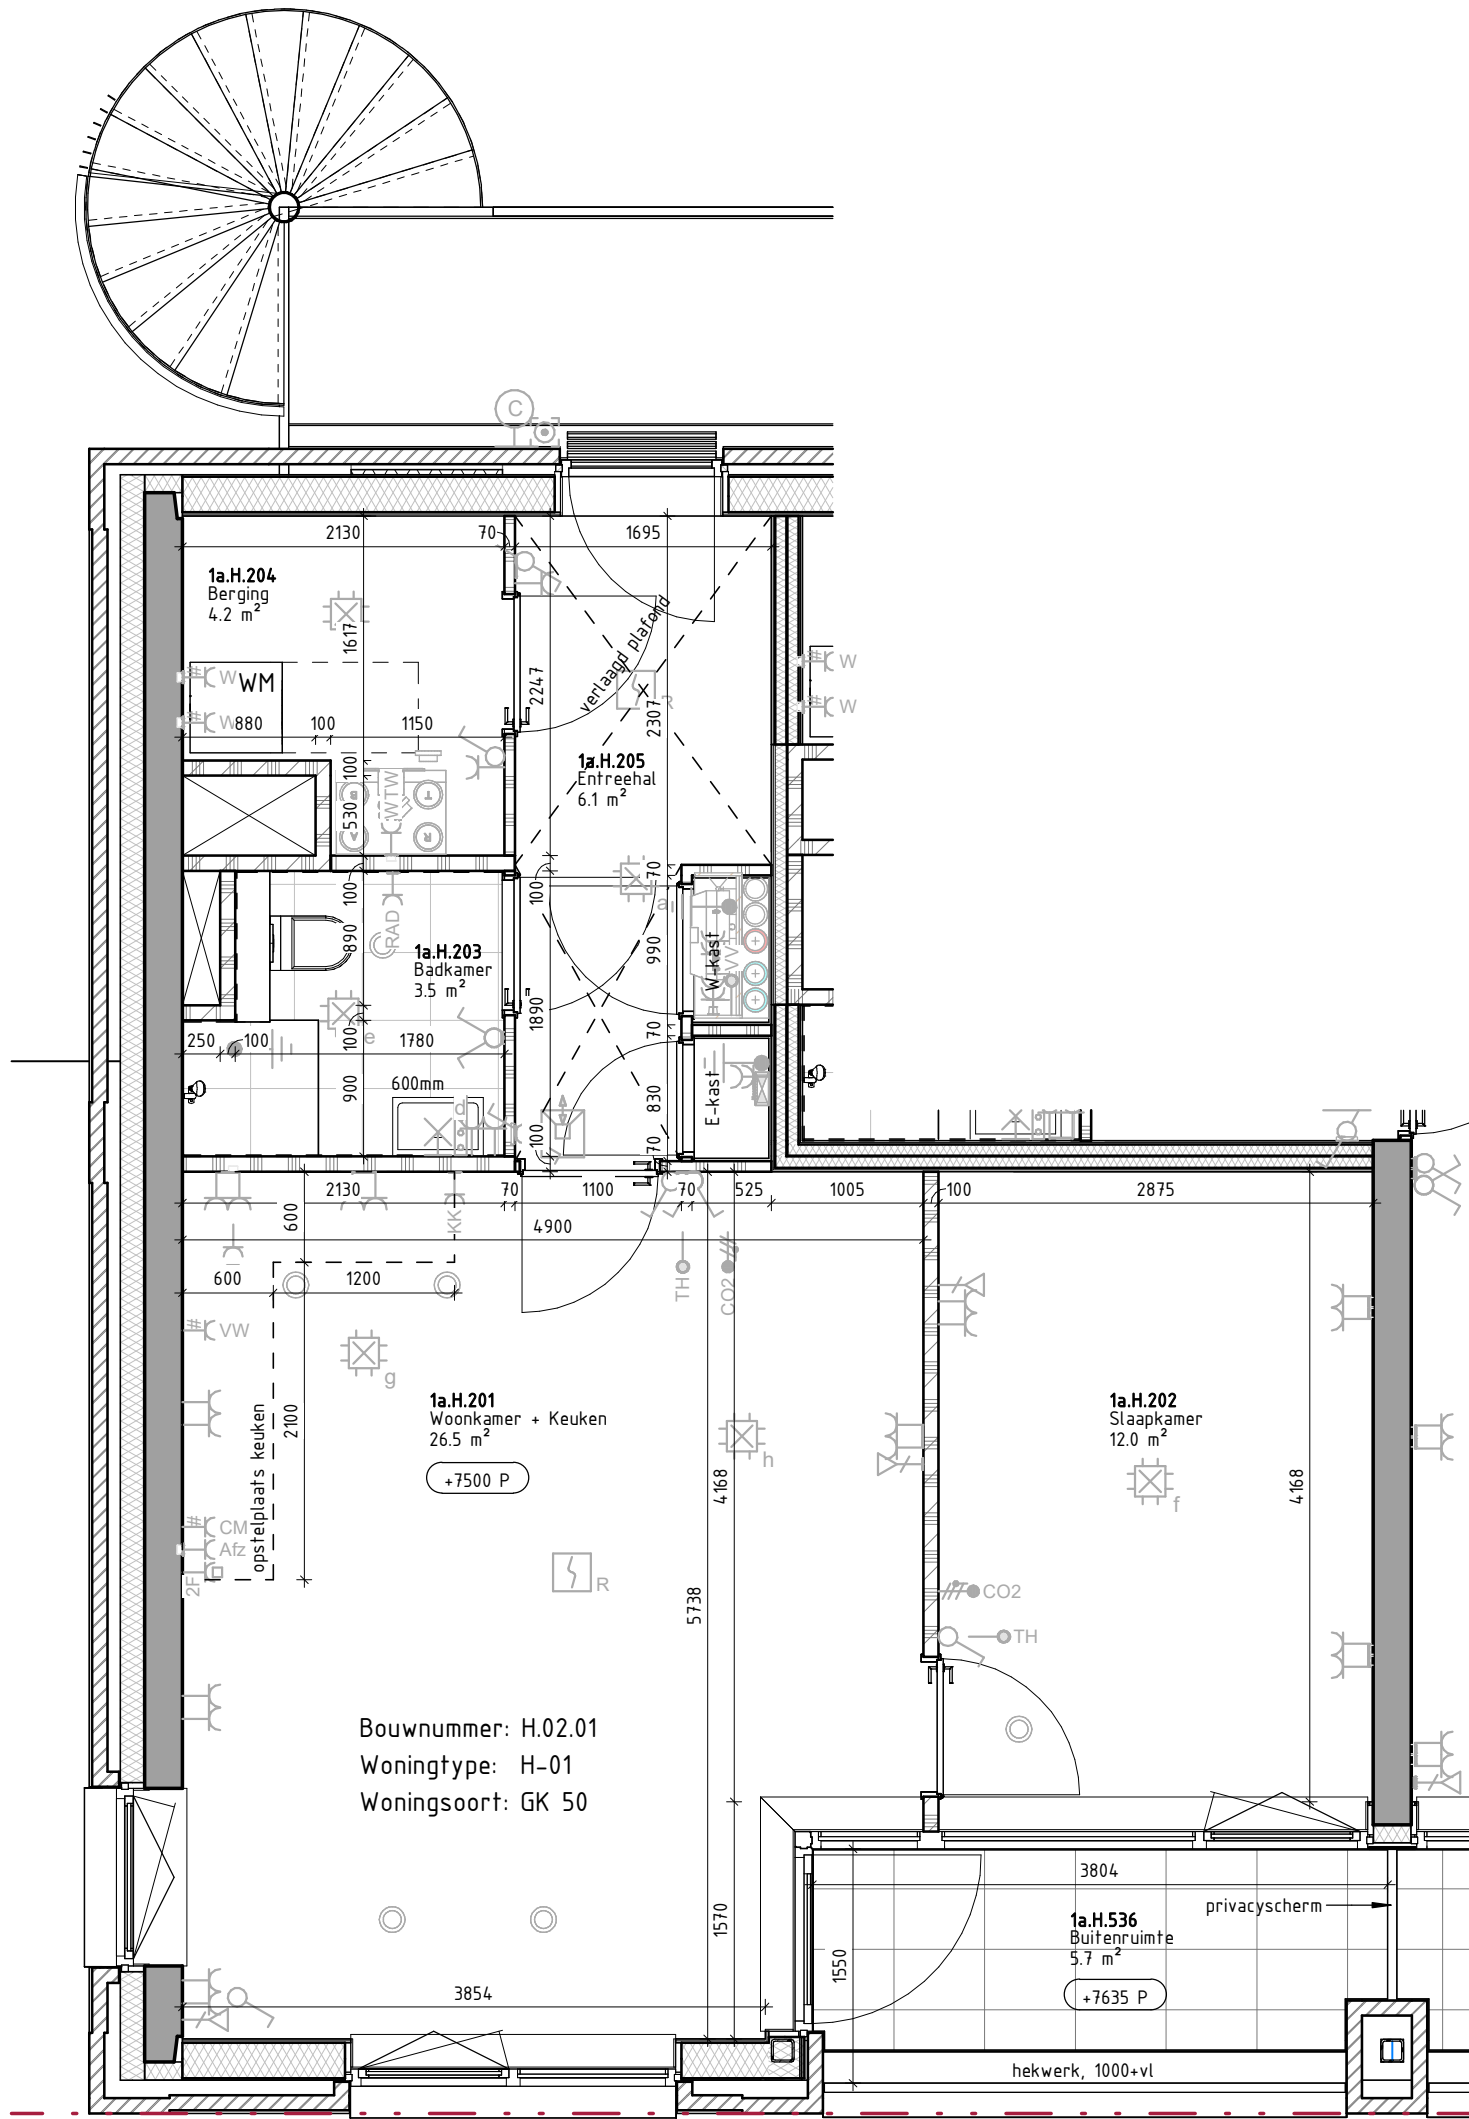

Bouwnummer H.02.01, Type H-01, 2e verdieping

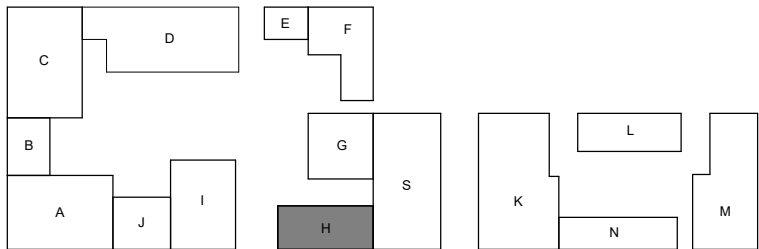

|    |       |       |       |
|----|-------|-------|-------|
| 7e | H-05B | H-06B | H-07B |
| 6e | H-05A | H-06A | H-07A |
| 5e | H-12  | H-09  | H-11  |
| 4e | H-08  | H-09  | H-11  |
| 3e | H-12  | H-09  | H-11  |
| 2e | H-01  | H-02  | H-03  |



Marc Koehler  
Architects

VenhoevenCS

Hoogte Kadijk 143 F15  
NL-1018 BH Amsterdam  
T +31 (0)20 6228210  
F +31 (0)20 6236478  
E info@venhoevens.nl

Tekeningnummer:  
**VK-H01**

Opdrachtgever:  
**Janssen de Jong/Lingotto**

Project:  
**Merwede B13**

Onderdeel:  
**Verkooptekening type H-01**

Werknummer:  
**2020110**

Fase:  
**U0**

Schaal:  
**1 : 50**

Status:  
**Definitief**

Datum:  
**07.11.2025**

◀ A  
◀ B  
◀ C

◀ D  
◀ E  
◀ F