



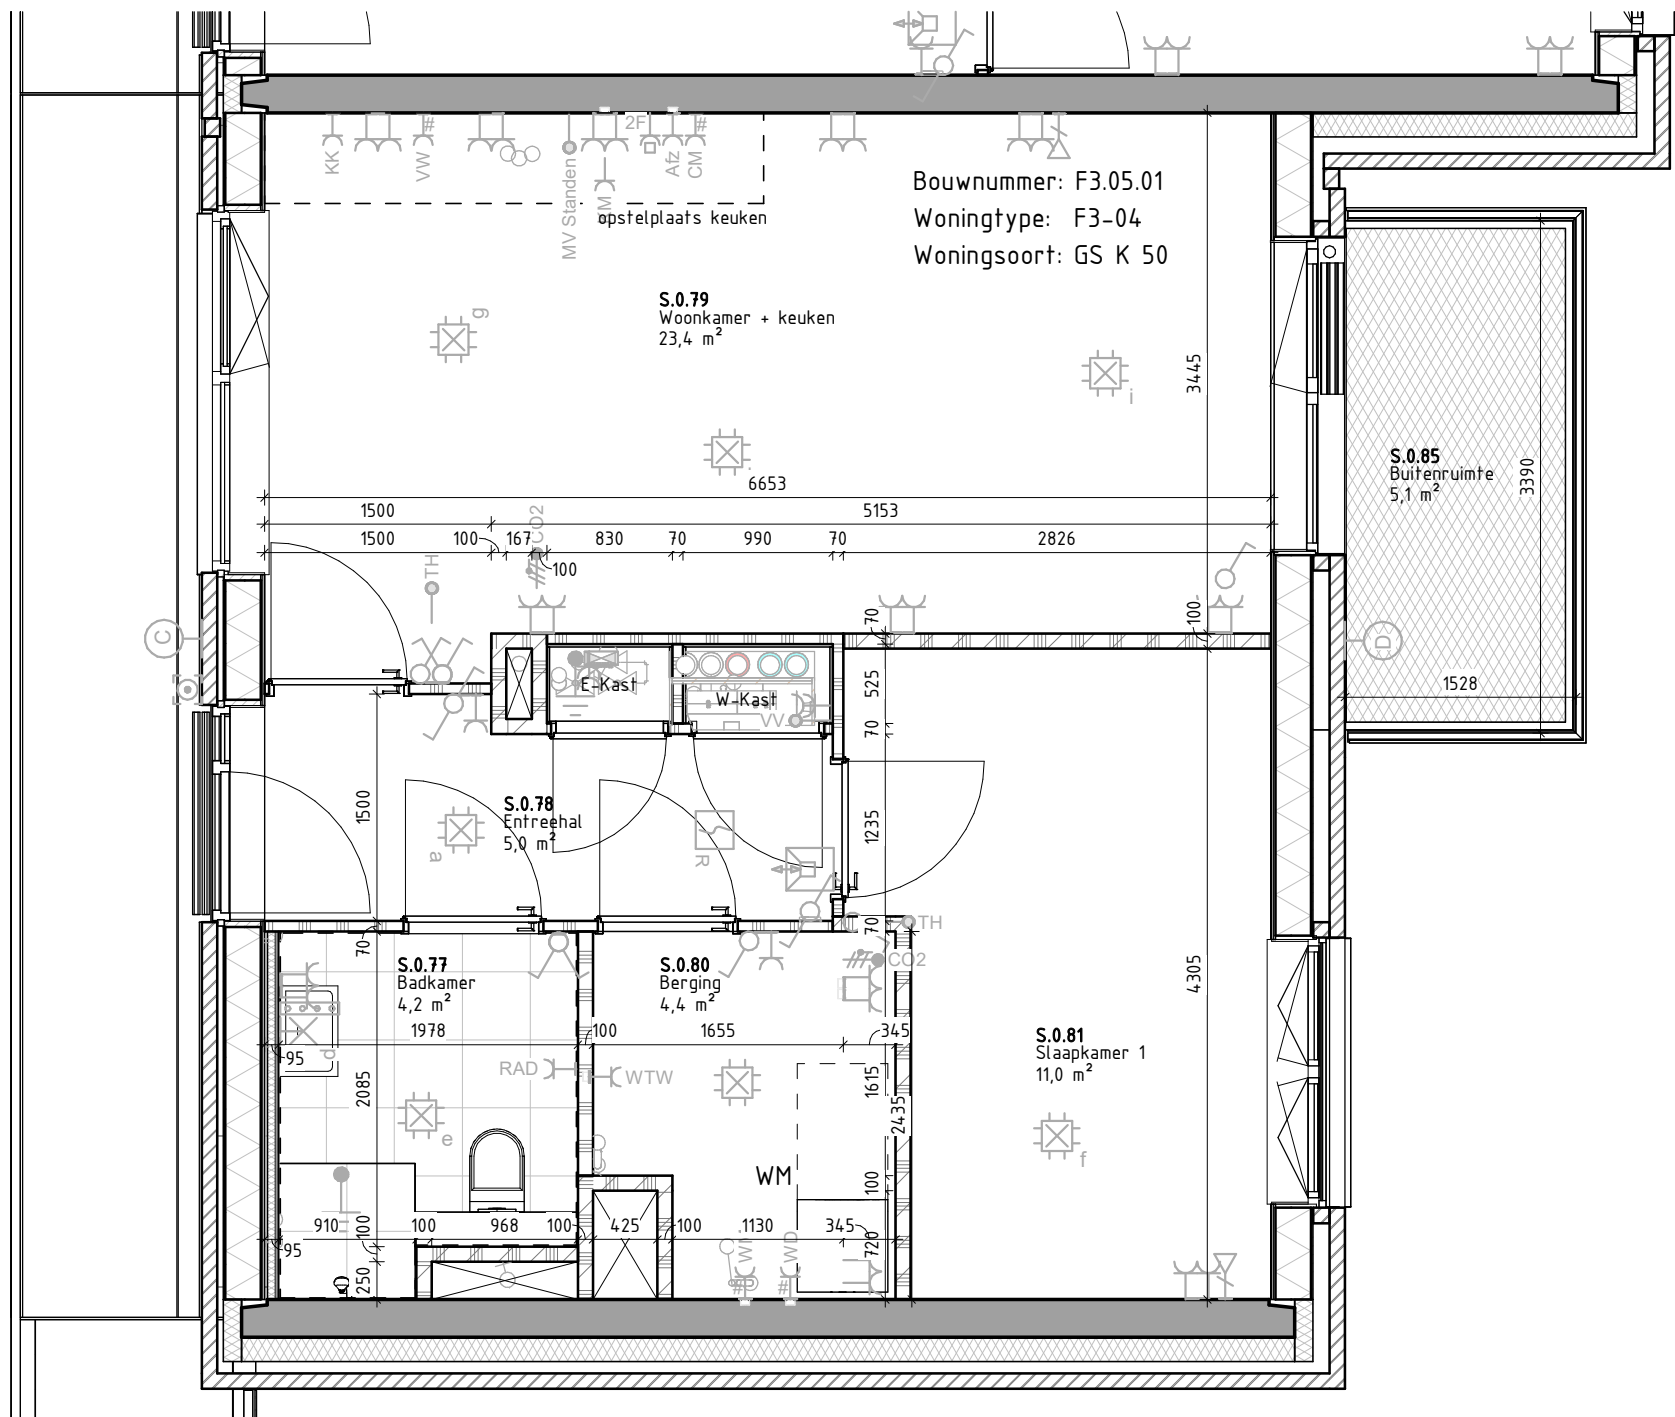

Bouwnummer F3.05.01, 5e verdieping (type F3-04)

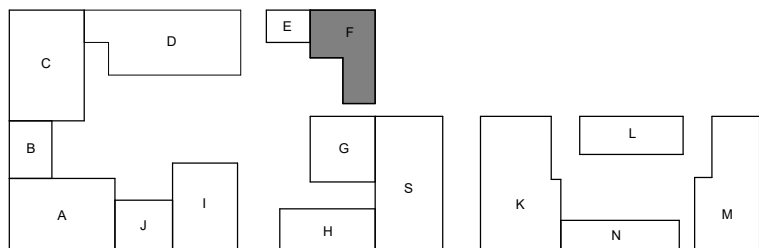

Tekeningnummer:

VK-F3-04

Opdrachtgever:

Janssen de Jong/Lingotto

Project:

Merwede B13

Onderdeel:

Verkooptekening type F3-04

Werknummer:

2020110

Fase:

U0

Schaal:

1 : 50

Status:

Definitief

Datum:

09.11.2025

◀ A
◀ B
◀ C

◀ D
◀ E
◀ F

**Marc Koehler
Architects**

VenhoevenCS

Hoogte Kadijk 143 F15
NL-1018 BH Amsterdam
T +31 (0)20 6228210
F +31 (0)20 6236478
E info@venhoevens.nl