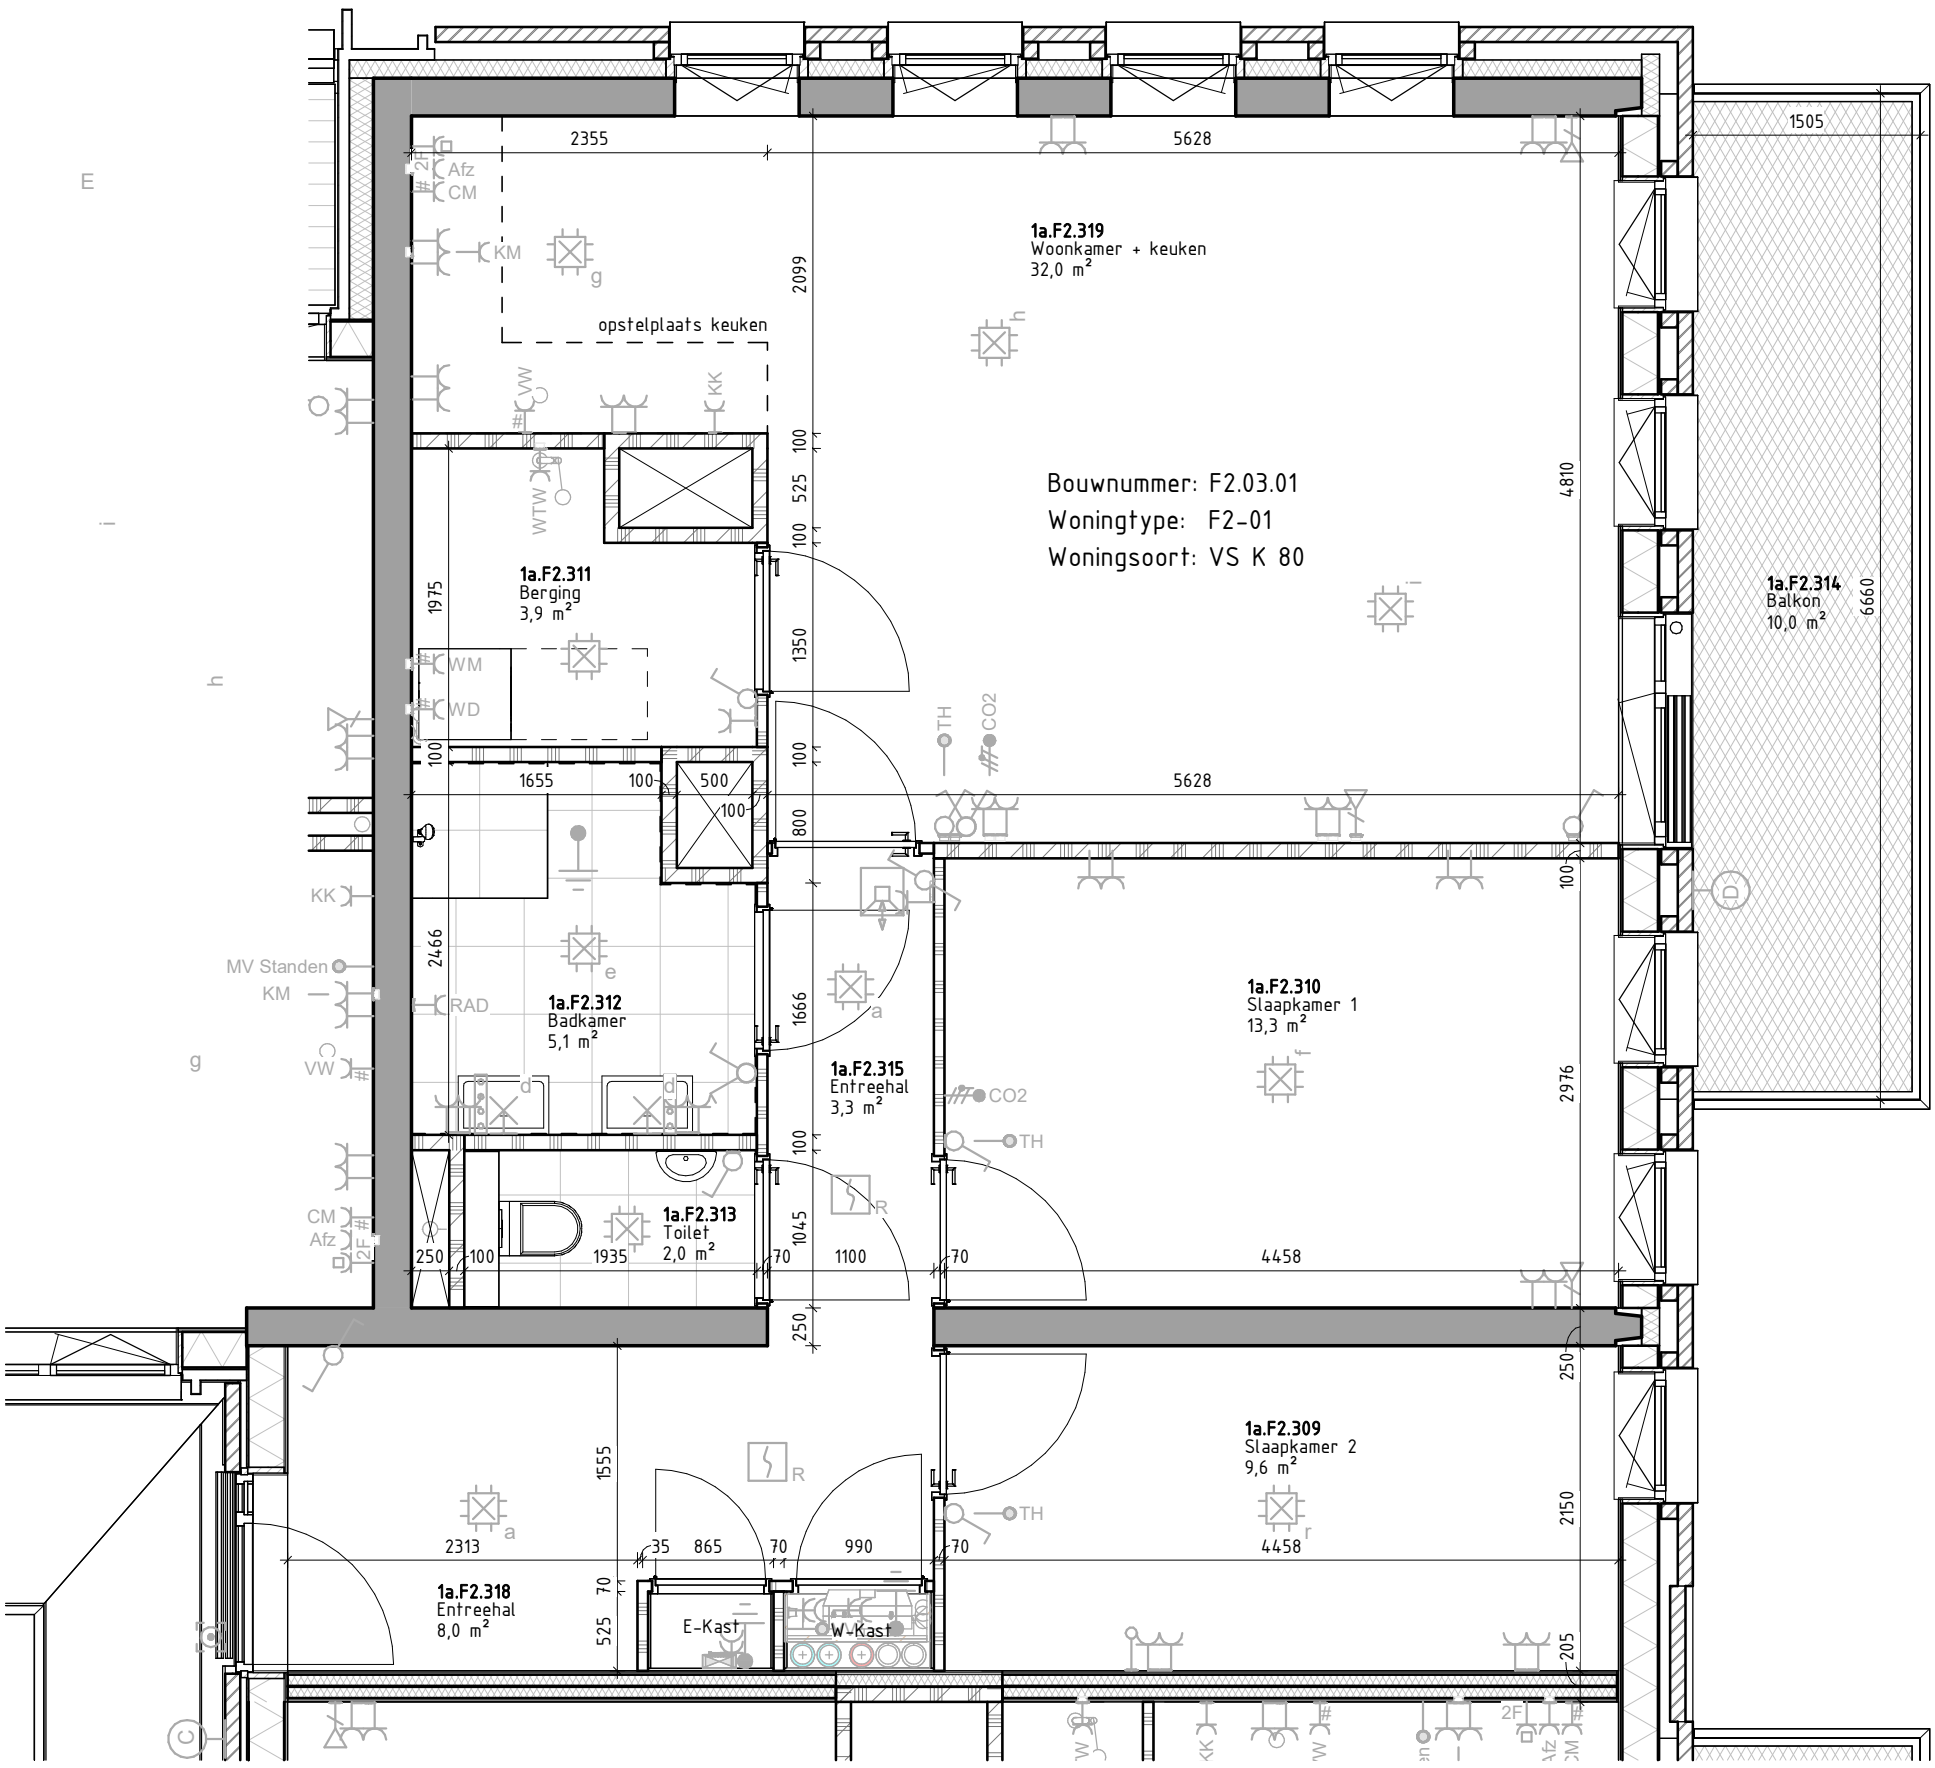

Bouwnummer F2.03.01, F2.04.01 en F2.05.01, 3e, 4e en 5e verdieping (type F2-01)

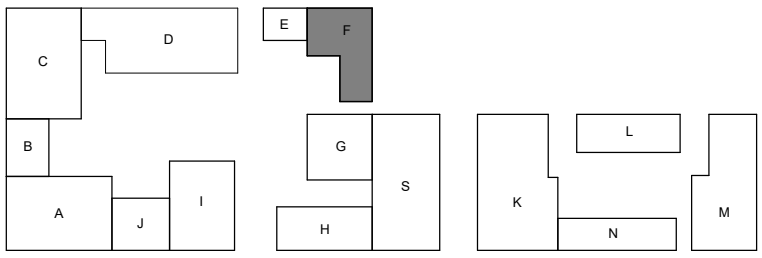

Marc Koehler Architects

Tekeningnummer:
VK-F2-01

Opdrachtgever: **Janssen de Jong/Lingotto**

Project: **Merwede B13**

Onderdeel: **Verkooptekening type F2-01**

Werknummer: **2020110**

Fase: **UO**

Schaal: **1 : 50**

Status: **Definitief**

Datum: **09.11.2025**

◀A ◀B ◀C ◀D ◀E ◀F

VenhoevenCS
Hoogte Kadijk 143 F15
NL-1018 BH Amsterdam
T +31 (0)20 6228210
F +31 (0)20 6236478
E info@venhoevencs.nl