



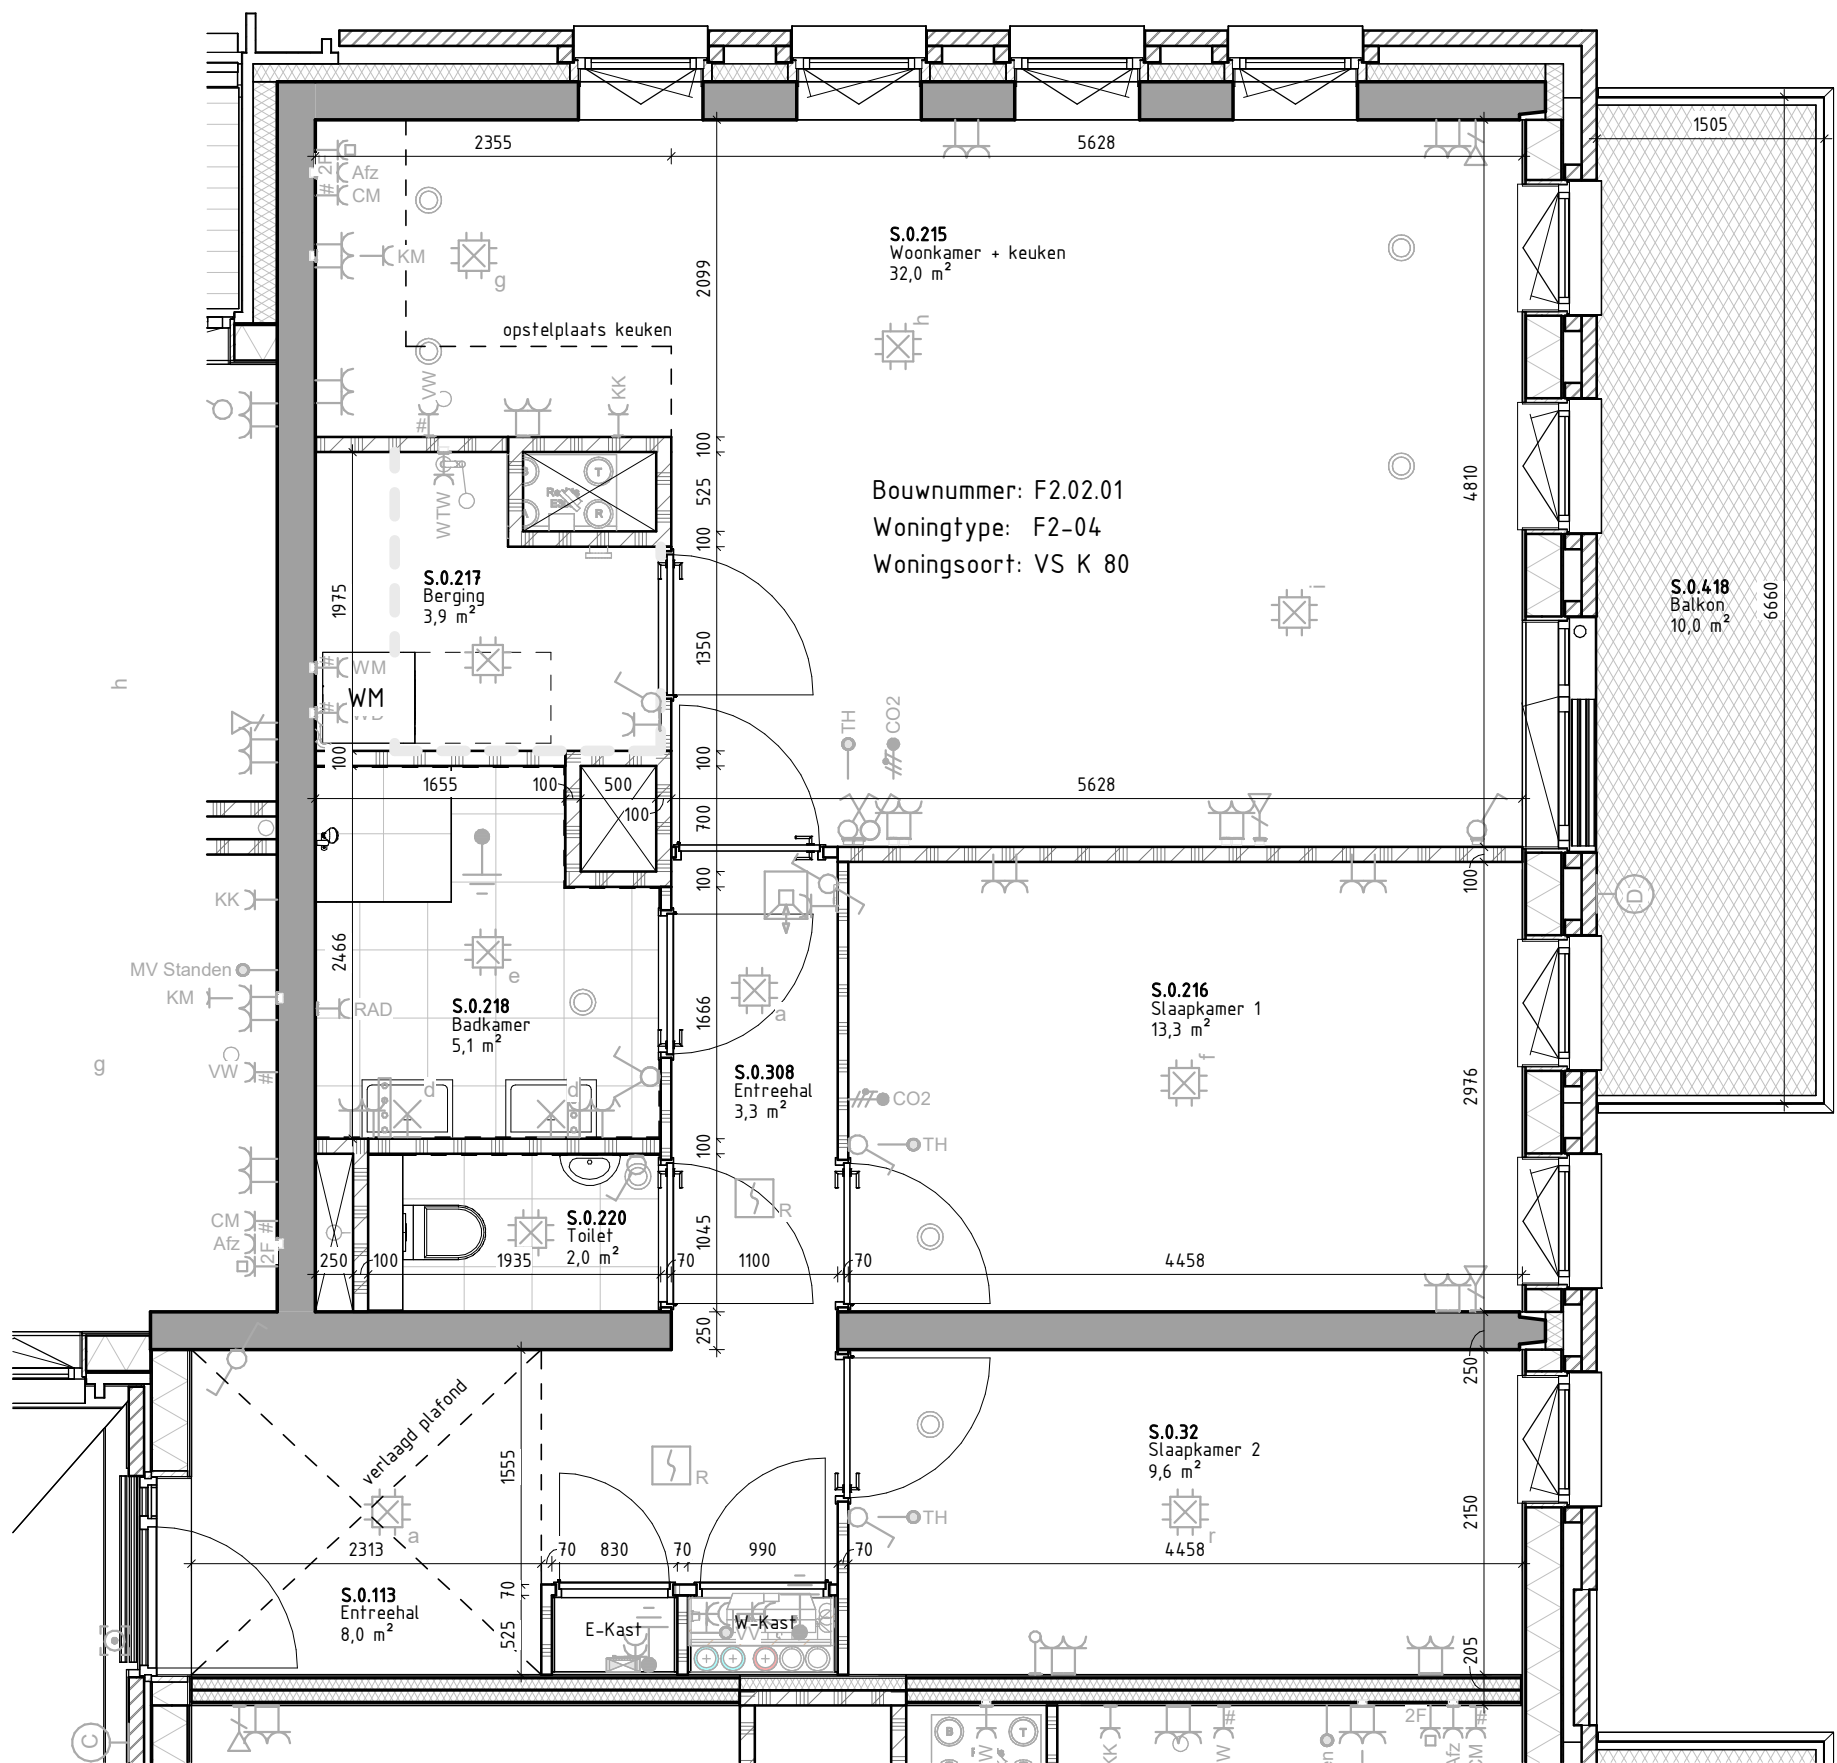

Bouwnummer F2.02.01, 2e verdieping (type F2-04)

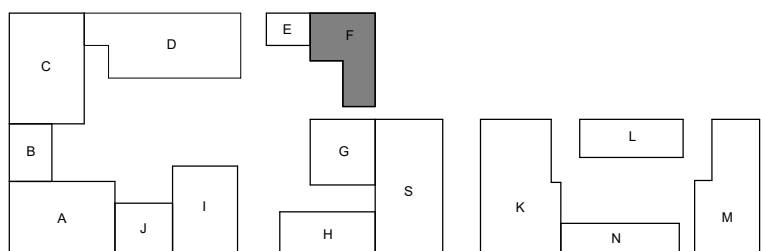

Tekeningnummer:  
**VK-F2-04**

Opdrachtgever:  
**Janssen de Jong/Lingotto**  
Project:  
**Merwede B13**

Onderdeel:  
**Verkooptekening type F2-04**  
Werknummer:  
**2020110**

Fase:  
**U0**  
Schaal:  
**1 : 50**

Status:  
**Definitief**  
Datum:  
**09.11.2025**

◀ A  
◀ B  
◀ C  
◀ D  
◀ E  
◀ F

**Marc Koehler Architects**  
**VenhoevenCS**  
Hoogte Kadijk 143 F15  
NL-1018 BH Amsterdam  
T +31 (0)20 6228210  
F +31 (0)20 6236478  
E info@venhoevens.nl