



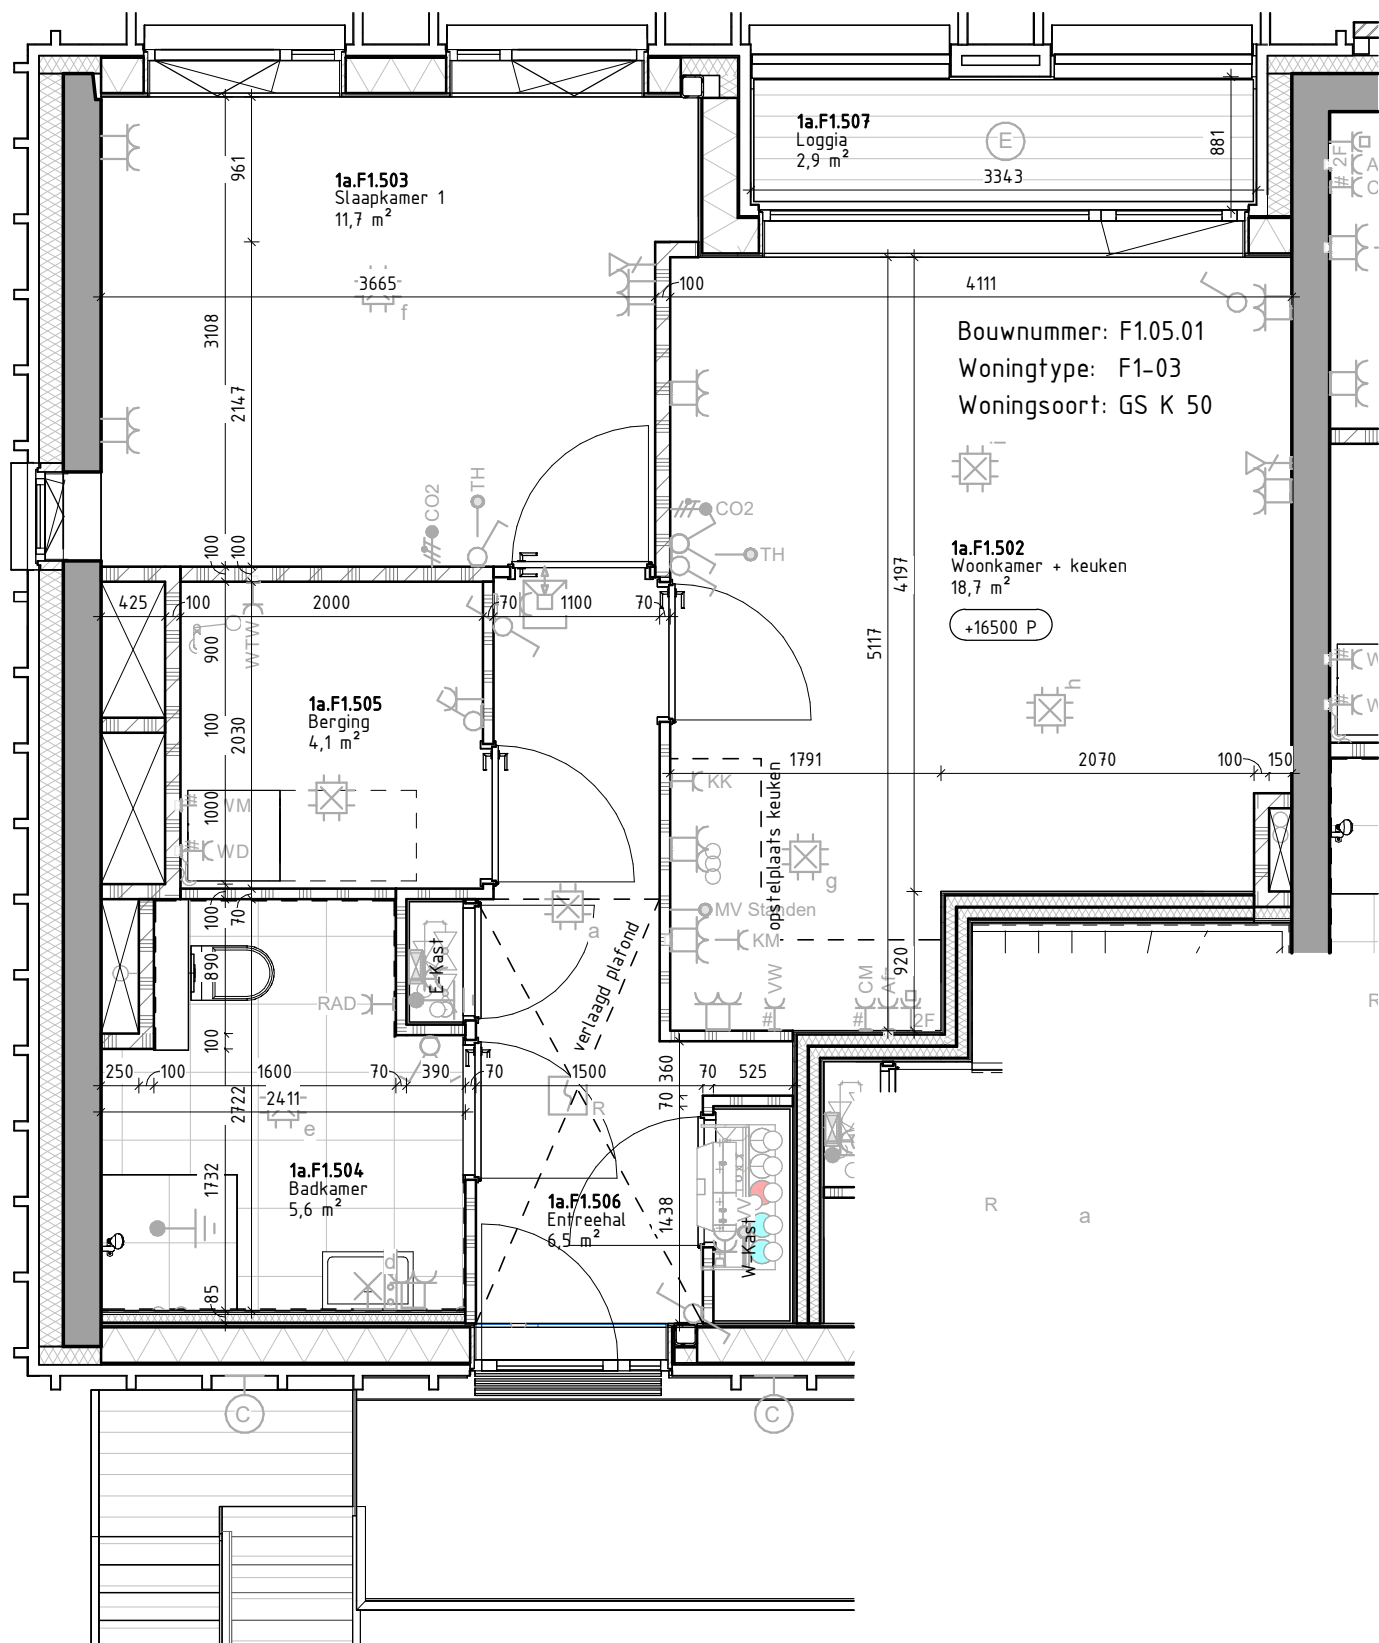

Bouwnummer F1.05.01, 5e verdieping (type F1-03)

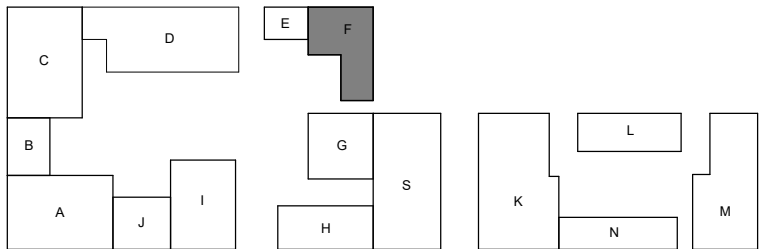

Tekeningnummer:
VK-F1-03

Opdrachtgever:
Janssen de Jong/Lingotto
Project:
Merwede B13

Onderdeel:
Verkooptekening type F1-03
Werknummer:
2020110

Fase:
U0
Schaal:
1 : 50

Status:
Definitief
Datum:
09.11.2025

◀ A
◀ B
◀ C
◀ D
◀ E
◀ F

Marc Koehler Architects
VenhoevenCS
Hoogte Kadijk 143 F15
NL-1018 BH Amsterdam
T +31 (0)20 6228210
F +31 (0)20 6236478
E info@venhoevens.nl