



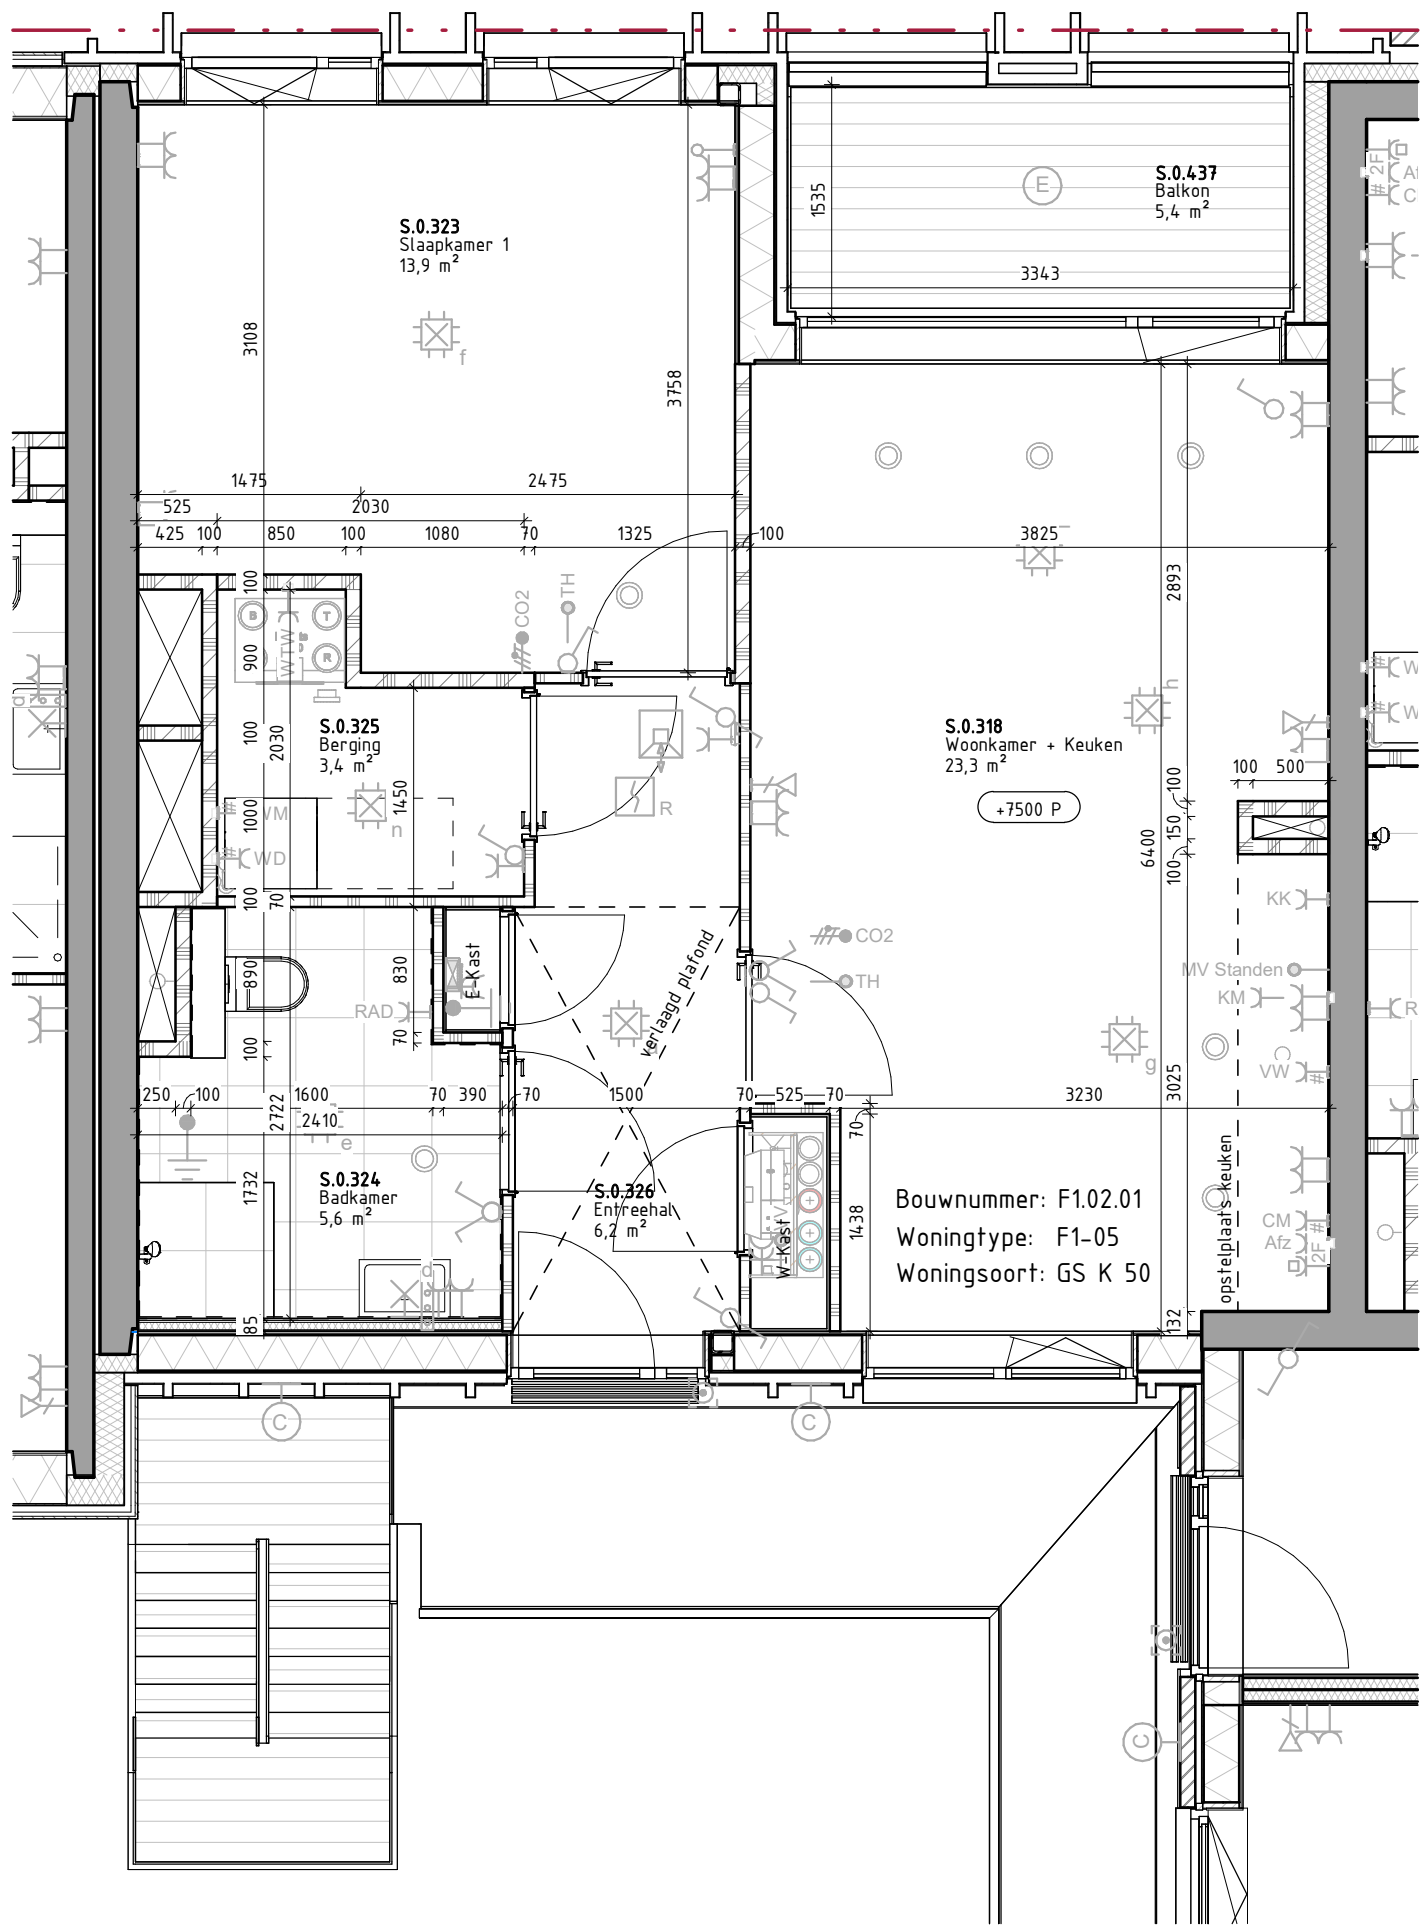

Bouwnummer F1.02.01, 2e verdieping (type F1-05)

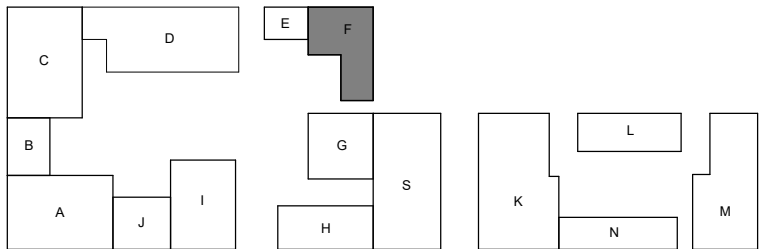

Tekeningnummer:

VK-F1-05

Opdrachtgever:

Janssen de Jong/Lingotto

Project:

Merwede B13

Onderdeel:

Verkooptekening type F1-05

Werknummer:

2020110

Fase:

U0

Schaal:

1 : 50

Status:

Definitief

Datum:

09.11.2025

◀A

◀B

◀C

▶D

▶E

▶F



**Marc Koehler
Architects**

VenhoevenCS

Hoogte Kadijk 143 F15

NL-1018 BH Amsterdam

T +31 (0)20 6228210

F +31 (0)20 6236478

E info@venhoevens.nl