
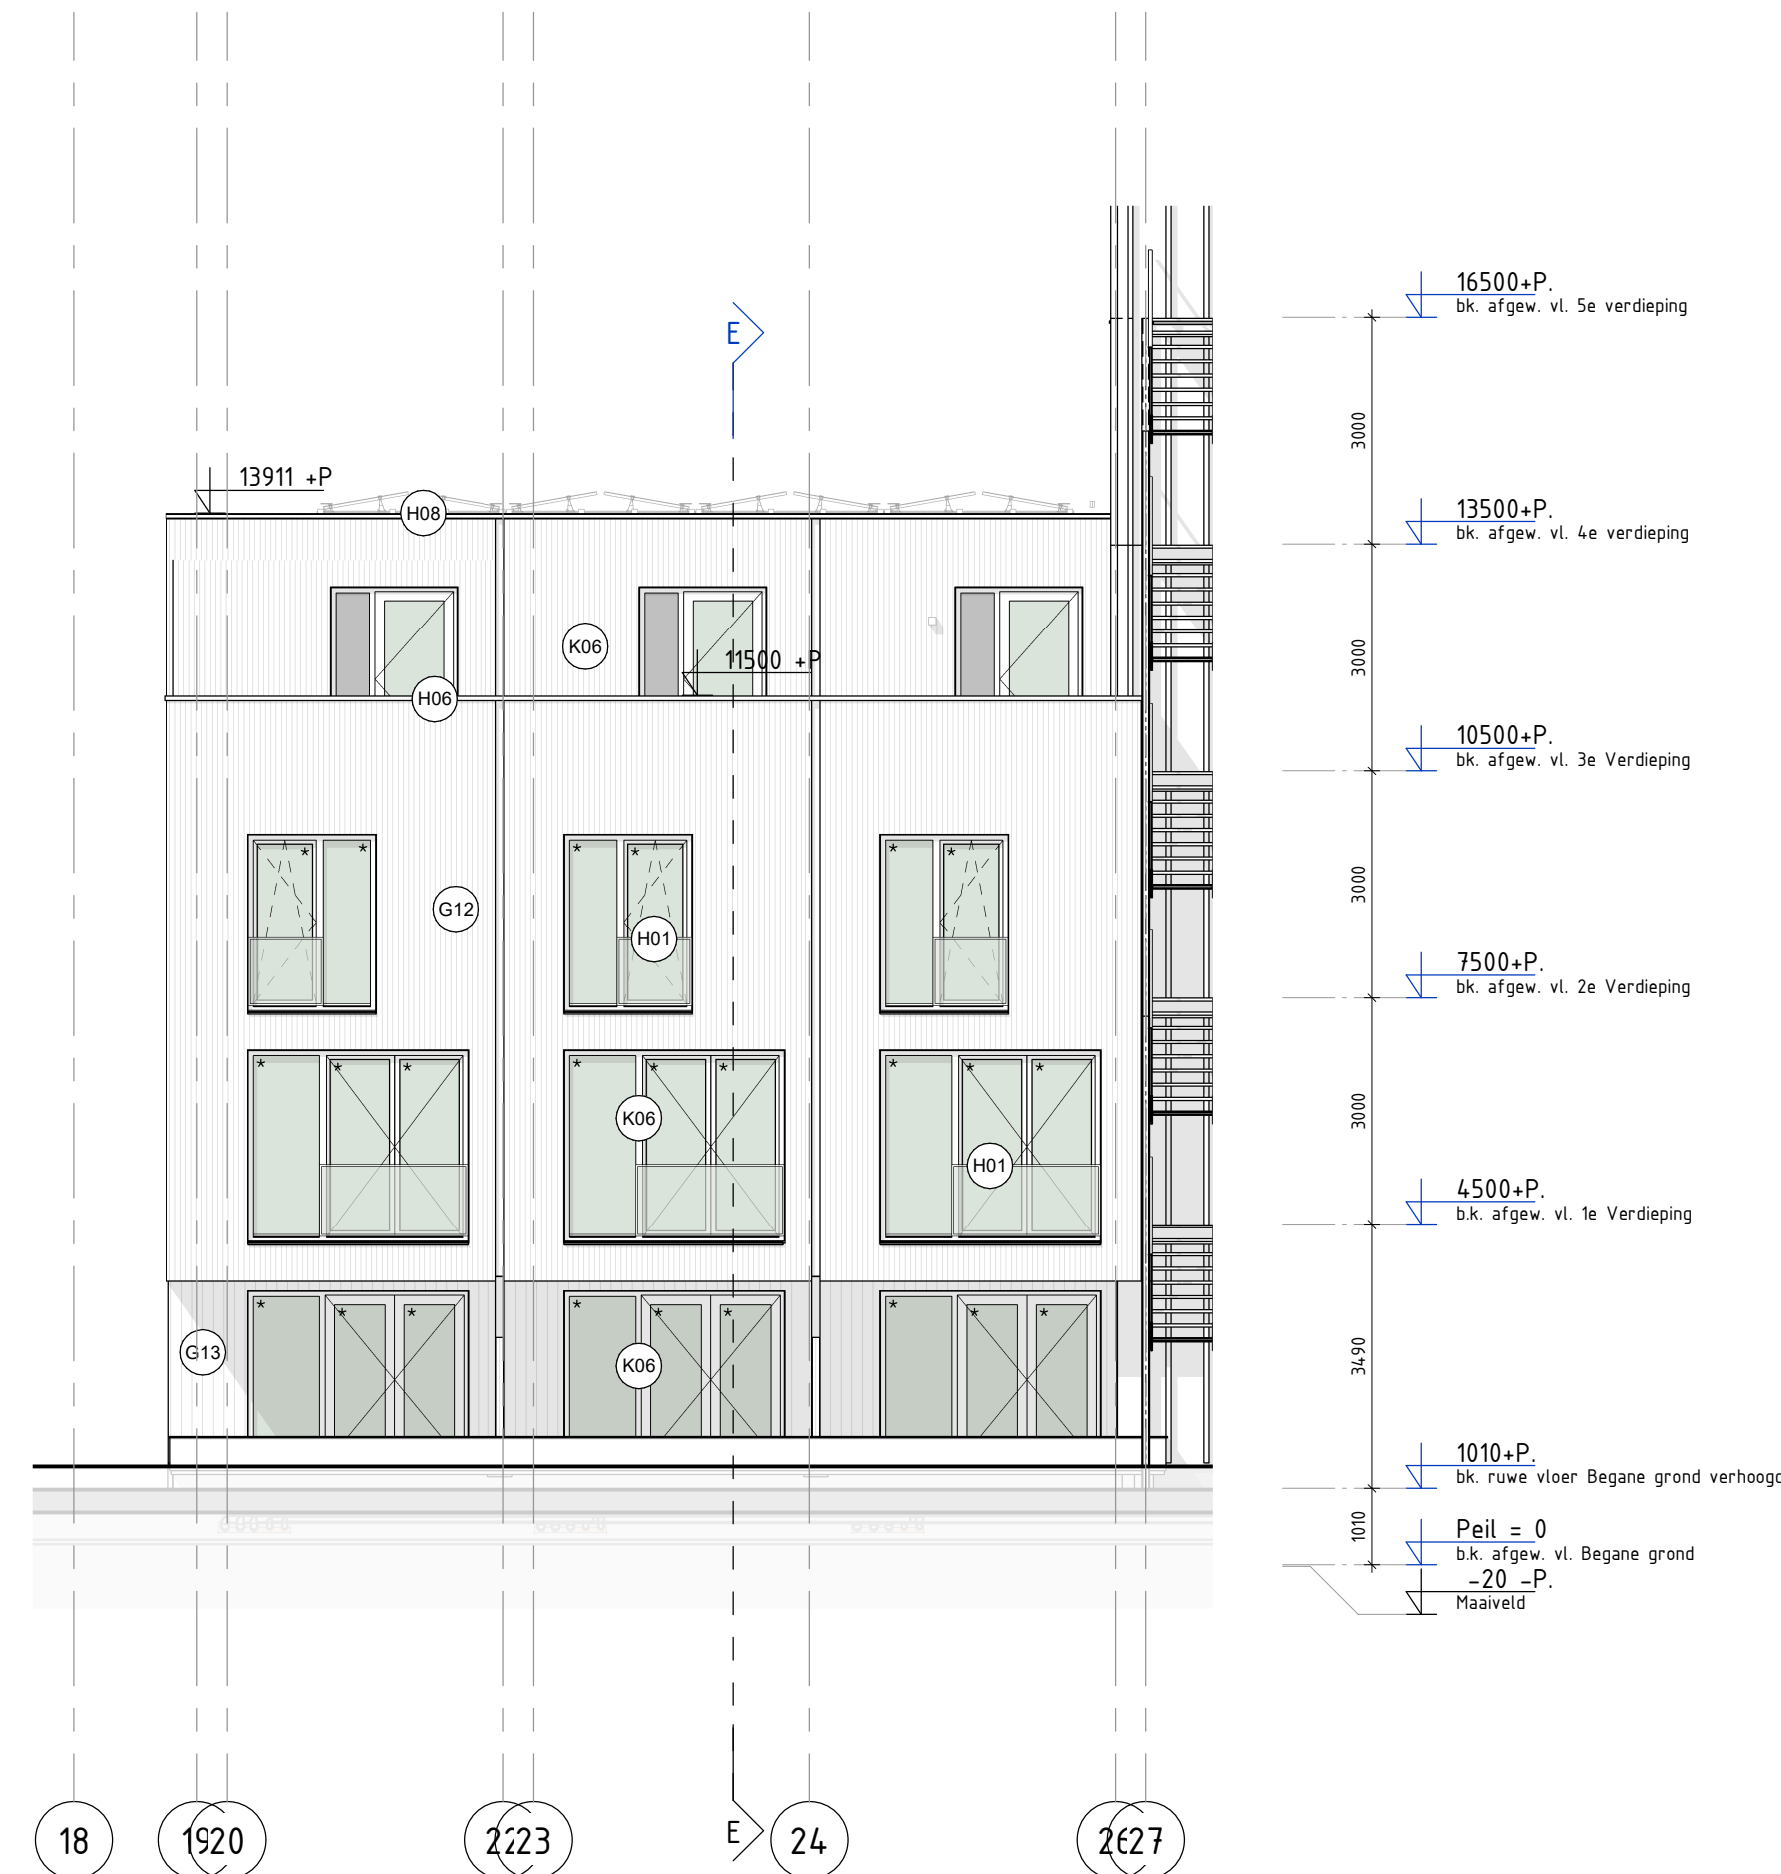


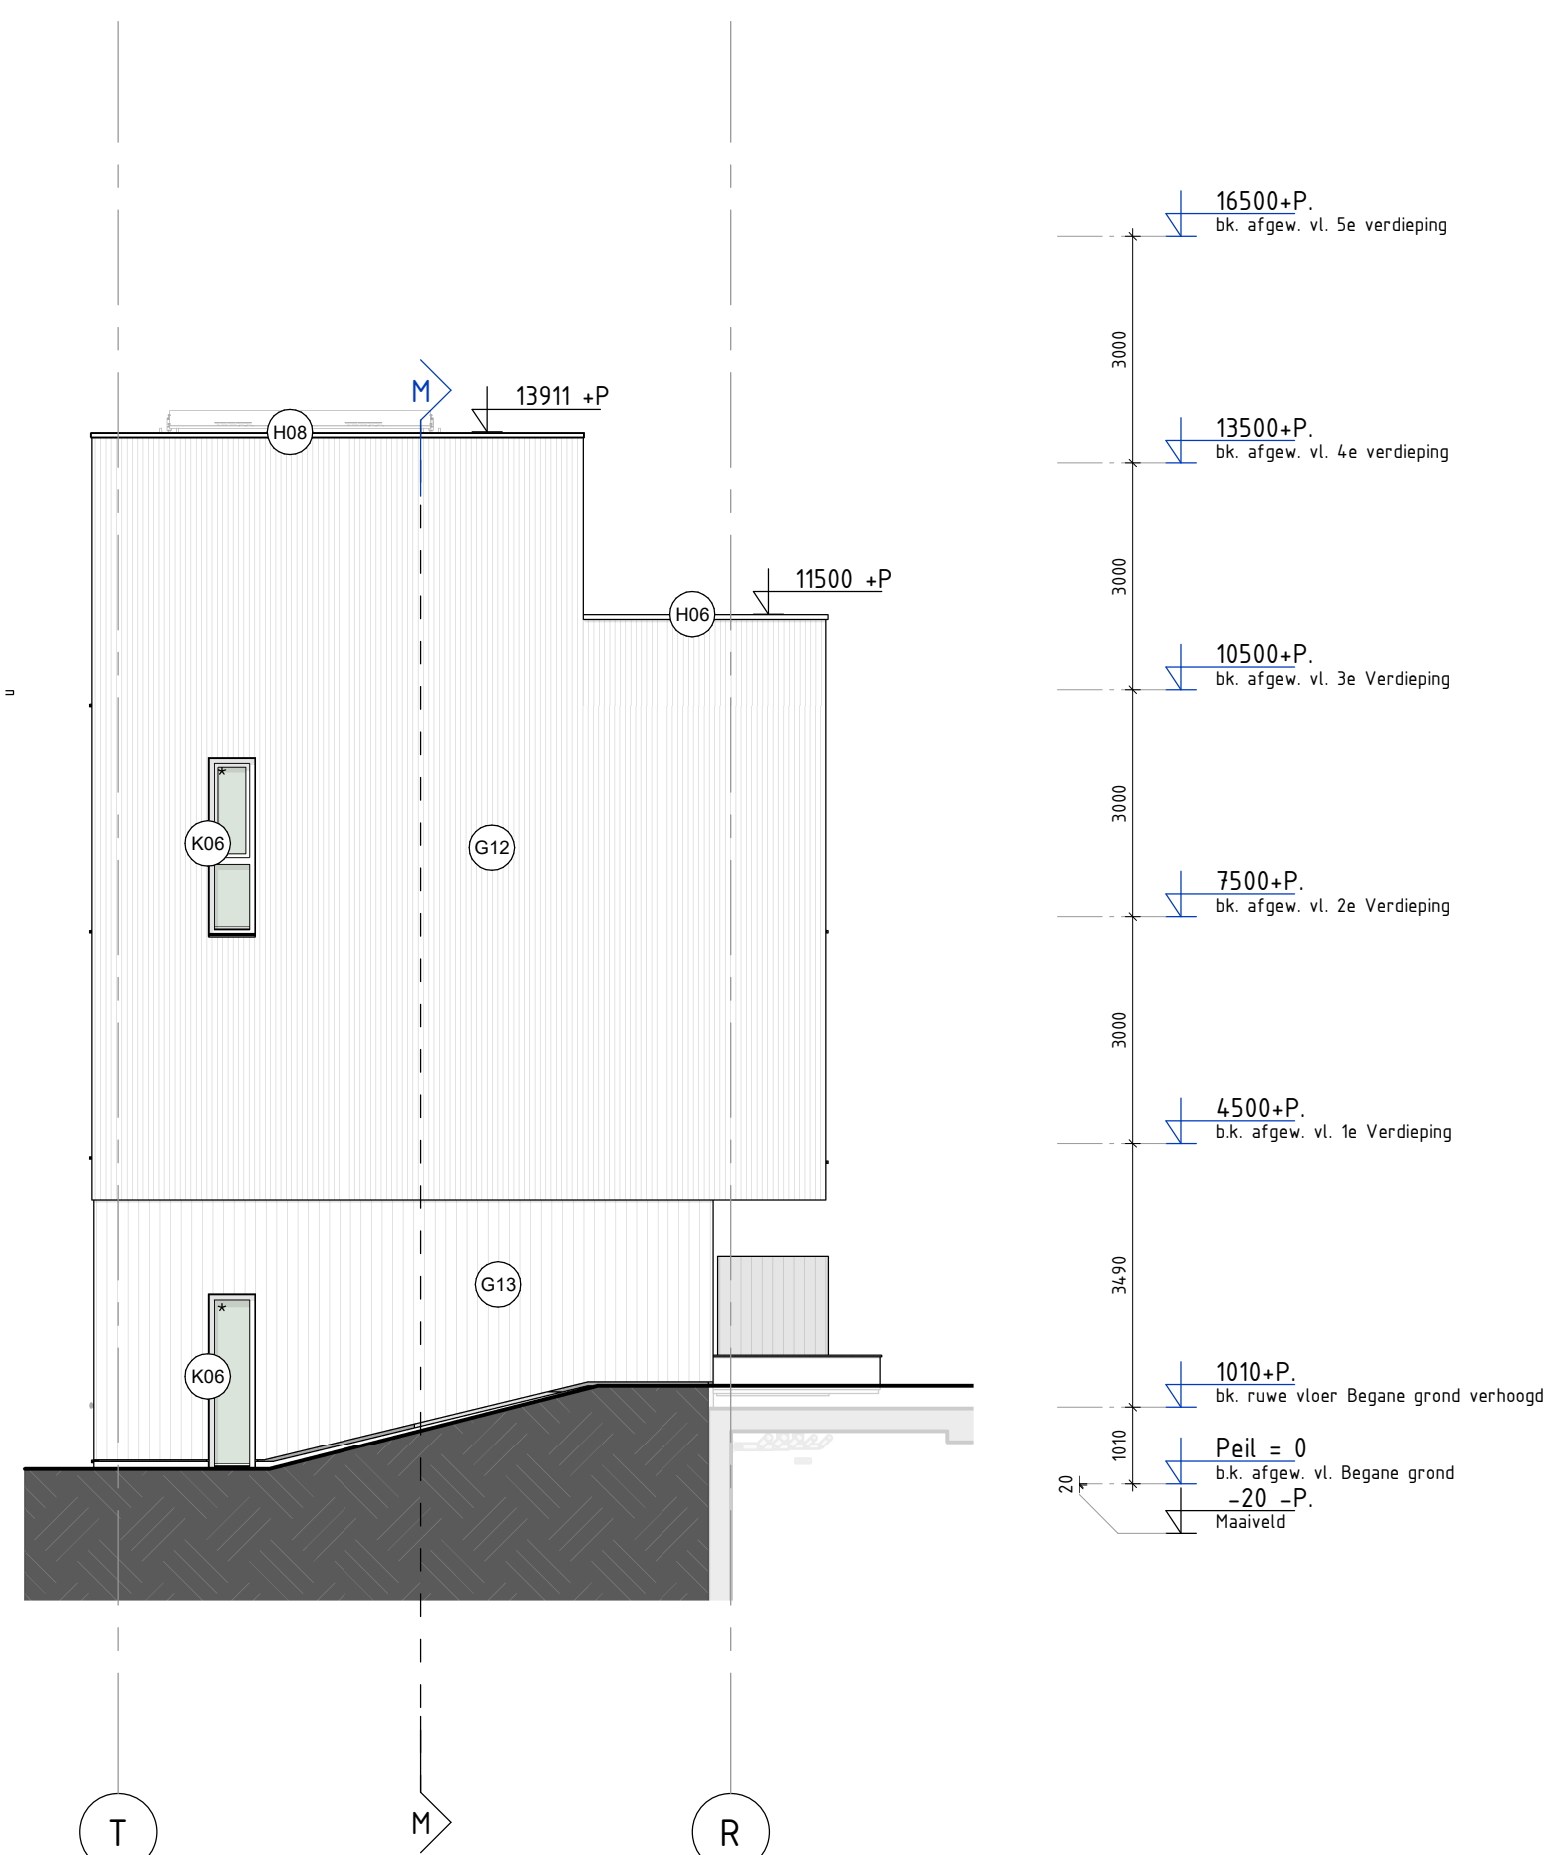

REGELGEVING:

- Inbraakwerendheid cf. Bbl paragraaf 4.2.16;
- Waterspansel cf. Bbl artikel 4.216;
- Bescherming tegen ratten en muizen cf. Bbl paragraaf 4.3.9;
- Luchtdichtheid (luchtvolumestroom) cf. Bbl artikel 4.154;
- Waterdichtheid (wering van vocht) cf. Bbl artikel 4.3.5;
- Vloerafscheiding cf. Bbl paragraaf 4.2.3;
- Trappen cf. Bbl paragraaf 4.2.4;
- Veiligheidsbeglazing conform NEN-EN-1990, NEN-EN-1991-1-1, incl. bijlagen: NB.A en NB.B, NEN 2608 en NEN 3569

BOUWFYSISCHE UITGANGSPUNTEN:

Cf. Bbl art. 4.152 en 4.153 dient het gebouw te voldoen aan de eisen voor thermische isolatie. De thermische schil dient rondom de verwarmde zones aangebracht te worden en te voldoen aan de onderstaande warmteweerstand:


Dak	R _c = 6,3 m ² K/W
Gevel	R _c = 4,7 m ² K/W
Begane grond vloer	R _c = 3,7 m ² K/W

ALGEMEEN:

- PEIL = 2,0m -NAP (b.k. afgewerkte vloer begane grond vloer);
- Constructies volgens tekeningen constructeur;
- Installaties volgens tekeningen installateurs;
- Brandveiligheidsplan, brandmeldinstallatie en vluchtrouteaanduidingen conform rapportage Cauberg Huygen;
- Noodsroomvoorziening en -verlichting conform tekeningen installateur;
- Dagslichtberekeningen en brandoverslagberekeningen conform rapportage Cauberg Huygen;
- Afmeting noodoverstorten volgens nadere berekening constructeur. Definitieve afmeting en posities i.o.m. de architect

* = veiligheidsbeglazing conform NEN 3569

RENVOOI			
GEVELMATERIALEN:			
(001) metselwerk - halfsteens	(009) vlakke plaat metaal	(010) aluminium kozijn	(001) glazen balustrade
(002) metselwerk - tegelverband	(010) geprofileerd metaal	(002) aluminium vliesgevel	(002) stripsaal hekwerk
(003) metselwerk - blokverband	(011) keramische tegels	(003) gesloten paneel - metaal	(003) spijlen hekwerk
(004) metselwerk - reliëf patroon	(012) houten latten - gesloten	(004) gesloten paneel - glas	(004) spankabel hekwerk
(005) metselwerk - wildverband	(013) houten latten - open	(005) gevelrooster	(005) strekmetaal hekwerk
(006) prefab beton gekleurd	(014) natuursteen	(006) houten kozijn	(006) daklijst (= metalen handrail)
(007) vezelcementplaat	(015) stucwerk reliëf	(007) overheaddeur	(007) muurafdekker + glazen balustrade
(008) minerale strips		(008) speedgate	(008) daktrim

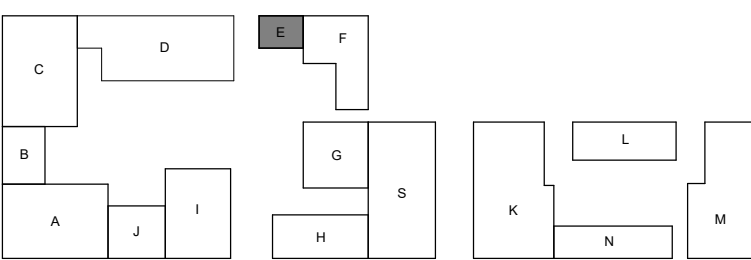

Marc Koehler
Architects

Opdrachtgever:
Janssen de Jong/Lingotto

Project:
Merwede B13

Onderdeel:
Gevelaanzichten pand E

Werknummers:
2020110

Schaal:
1: 100

Formaat:
A1

Fase:
UO

Status:
Voorlopig

VerhoevenCS
Hoogte kadijk 145 F15 / NL-1018 BH Amsterdam
T +31 (0)20 6220210 / E info@verhoevencs.nl

Tekeningnummer:
G-616

Getekend:
23.09.2025

4A
4B
4C

4D
4E
4F

www.verhoevencs.nl