




E-01	E-02	E-03
------	------	------

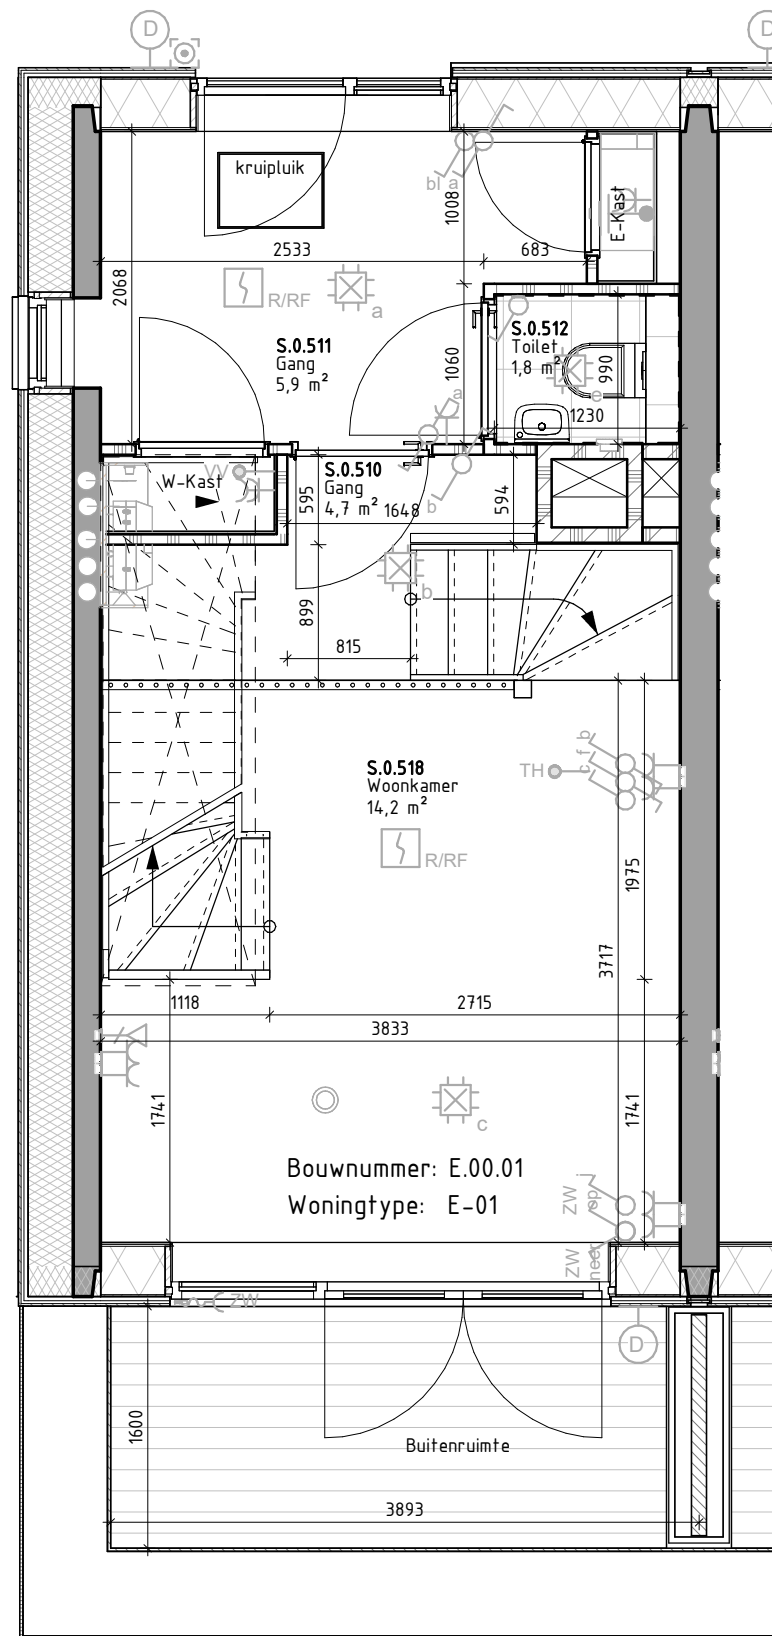

Bouwnummer E.00.01 (Type E-01) Begane grond

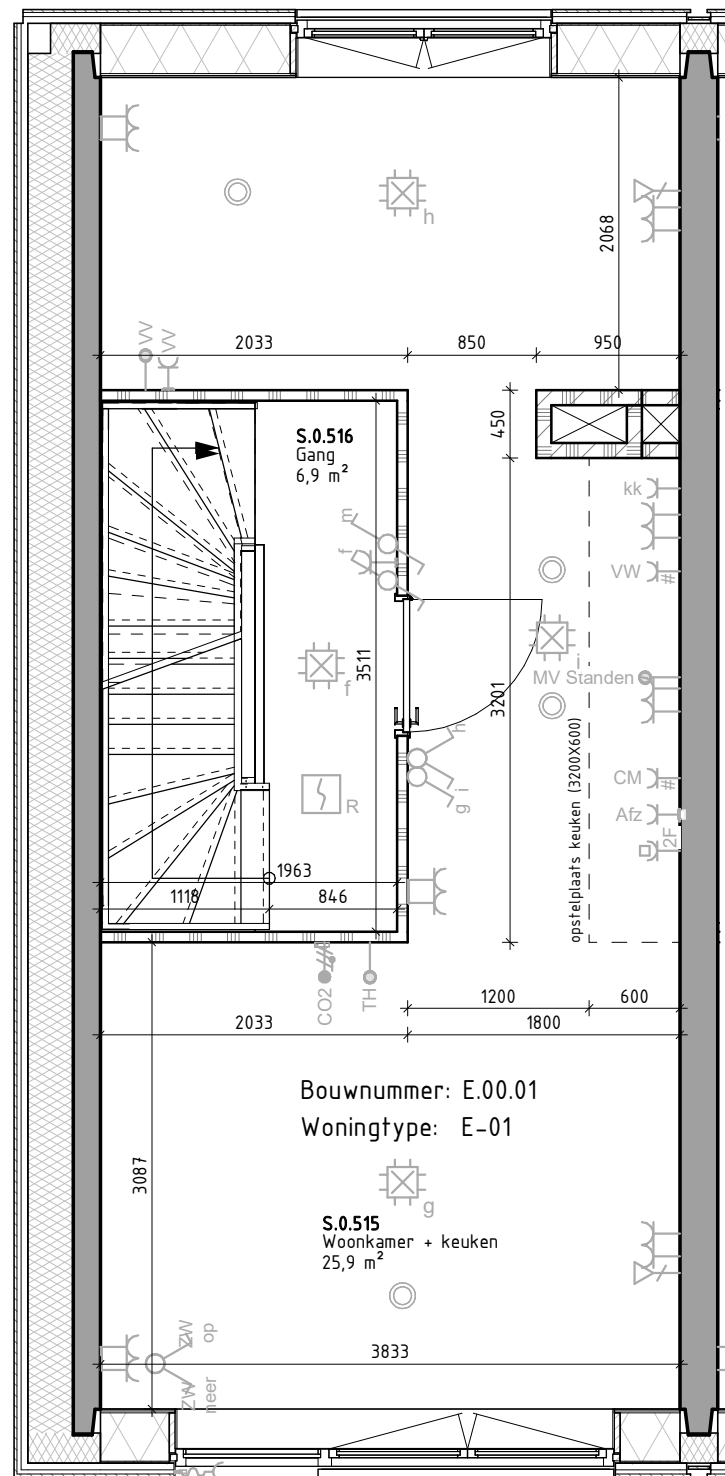

Bouwnummer E.01.01 (Type E-01) 1e verdieping

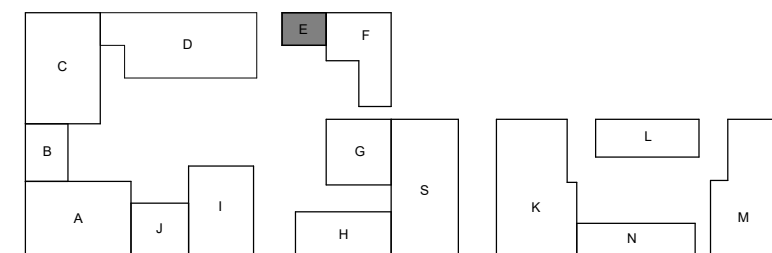

Tekeningnummer:
VK-E.01A

Opdrachtgever:
Janssen de Jong/Lingotto
Project:
Merwede B13

Onderdeel:
Verkooptekeningen E.00.01 & E.01.01
Werknummer:
2020110

Schaal:
1 : 50

Fase:
U0

Status:
Definitief


Datum:
12.12.2025

◀ A 27.02.2026
◀ B
◀ C


◀ D
◀ E
◀ F

Marc Koehler Architects
VenhoevenCS
Hoogte Kadijk 143 F15
NL-1018 BH Amsterdam
T +31 (0)20 6228210
F +31 (0)20 6336478
E info@venhoevencs.nl


E-01	E-02	E-03
------	------	------

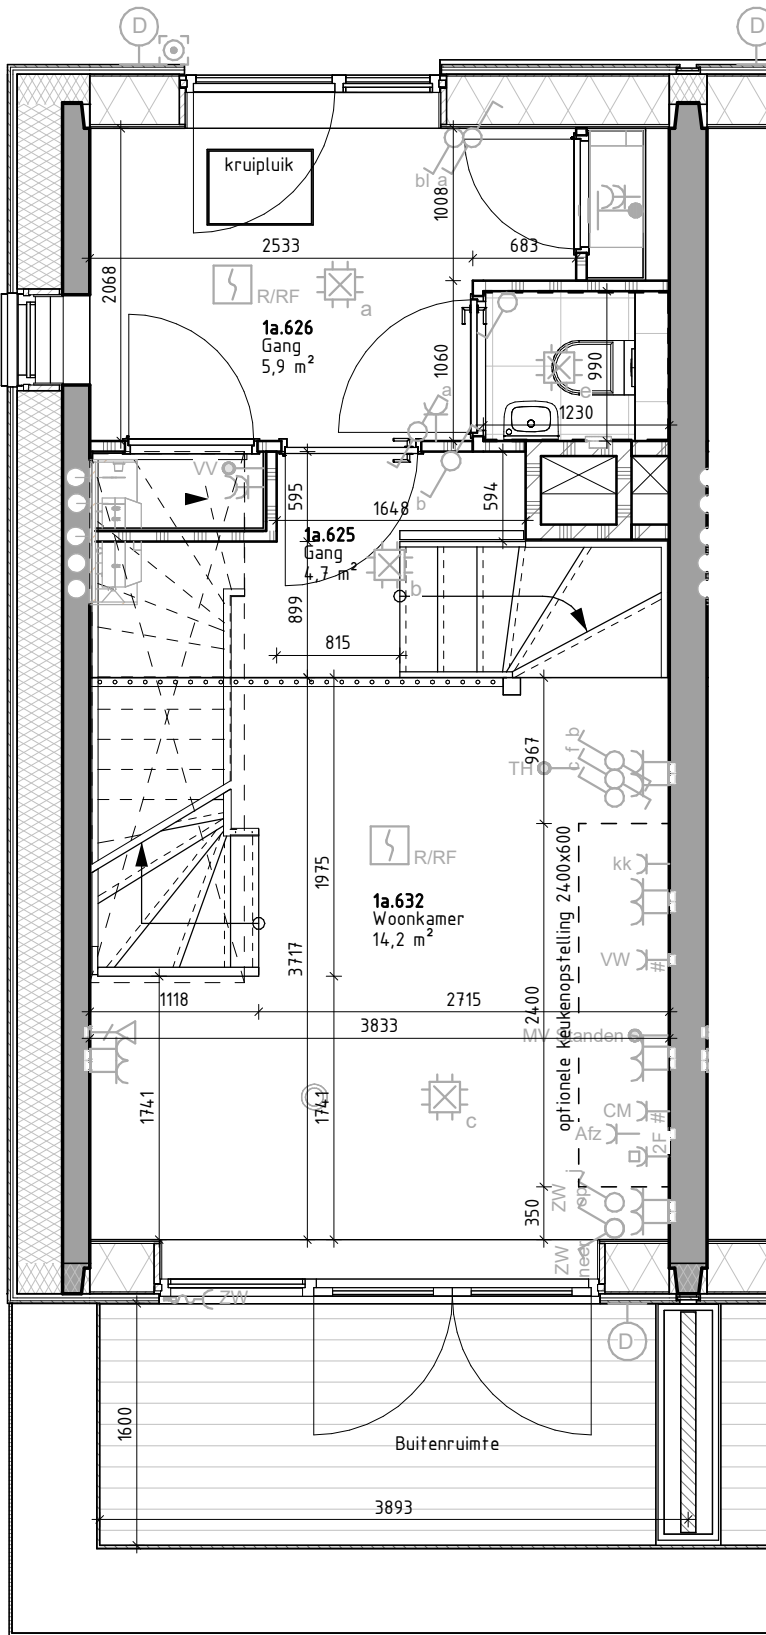

OPTIE Bouwnummer E.00.01 (Type E-01) Begane grond

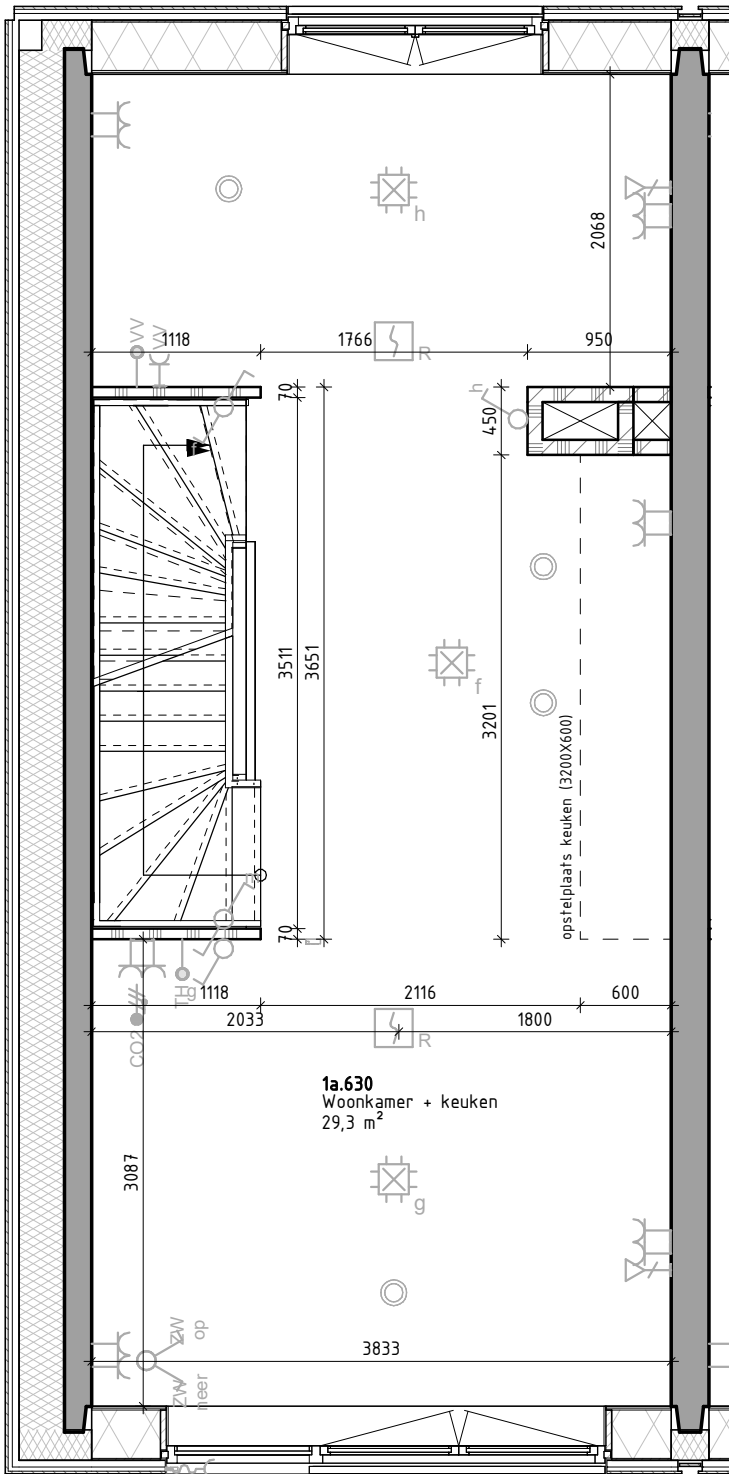

OPTIE Bouwnummer E.01.01 (Type E-01) 1e verdieping

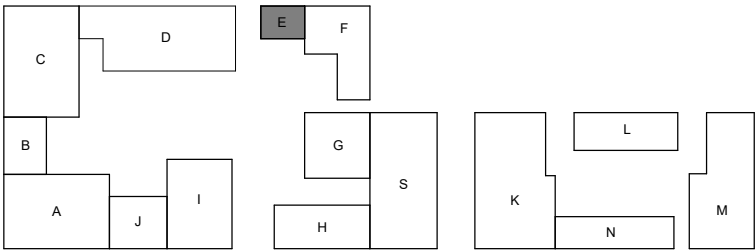

Tekeningnummer:
VK-E.01A*

Opdrachtgever:
Janssen de Jong/Lingotto
Project:
Merwede B13

Onderdeel:
Verkooptekeningen E.00.01 & E.01.01 OPTIE
Werknummer:
2020110

Schaal:
1 : 50

Fase:
U0

Status:
Definitief


Datum:
27.02.2026

◀A
◀B
◀C


◀D
◀E
◀F

Marc Koehler Architects
VenhoevenCS
Hoogte Kadijk 143 F15
NL-1018 BH Amsterdam
T +31 (0)20 6228210
F +31 (0)20 6336478
E info@venhoevencs.nl


E-01	E-02	E-03
------	------	------

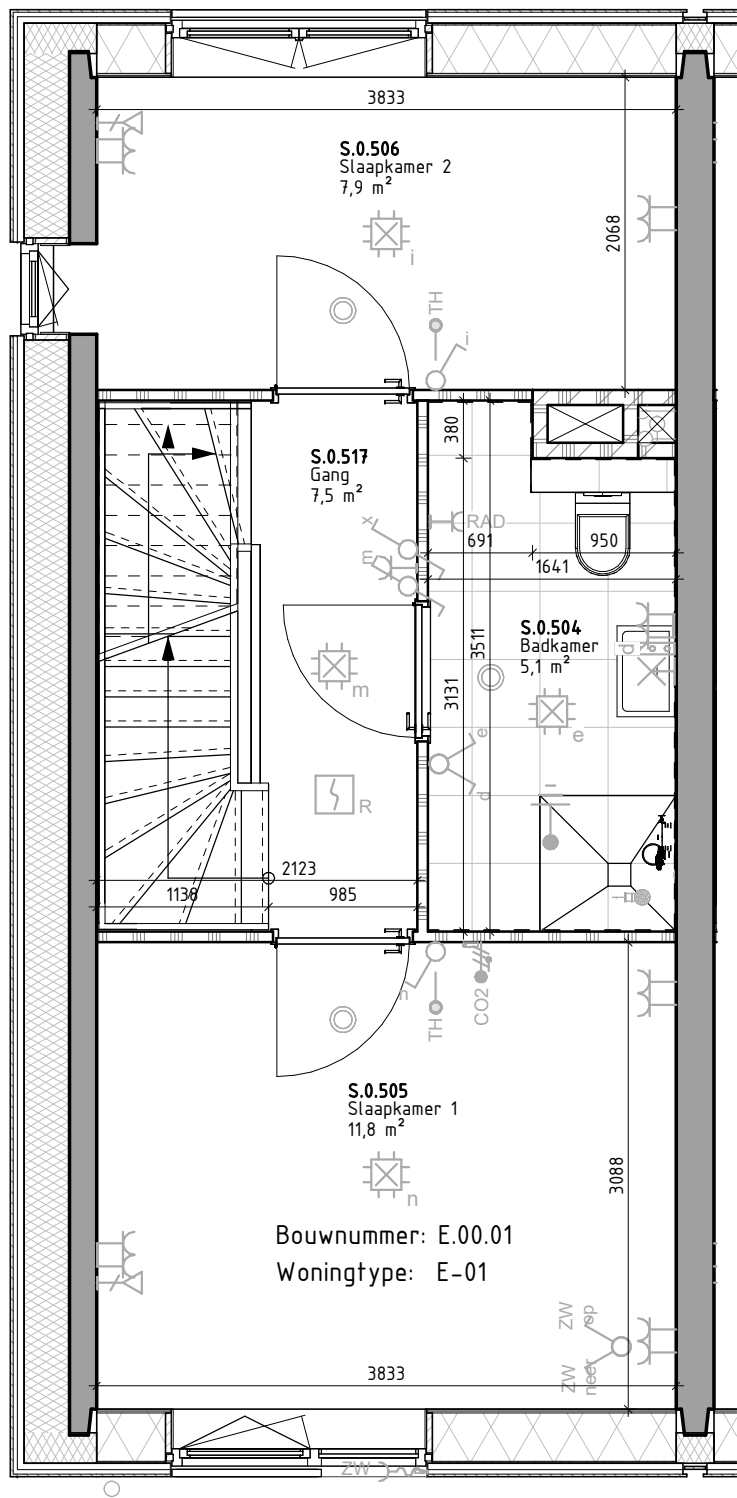

Bouwnummer E.02.01 (Type E-01) 2e verdieping

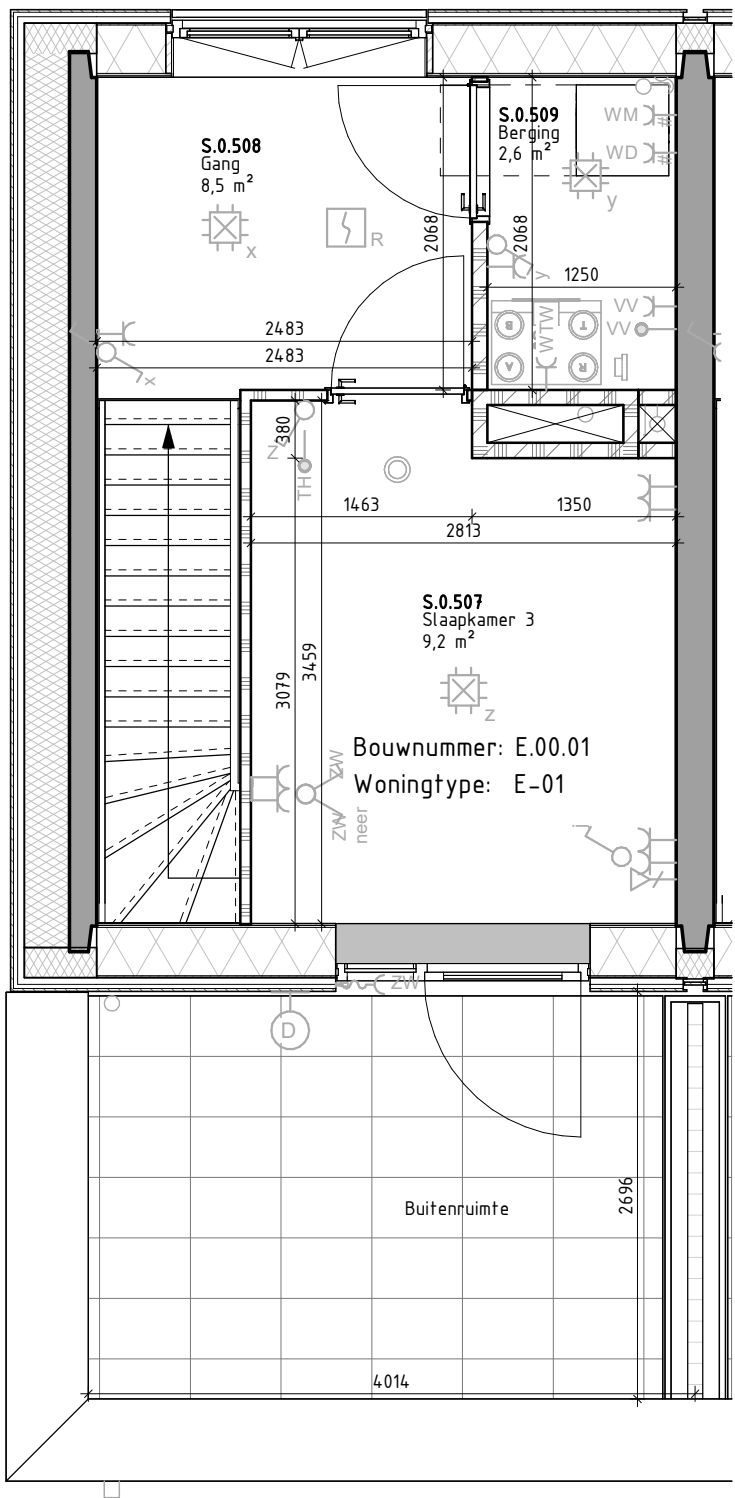

Bouwnummer E.03.01 (Type E-01) 3e verdieping

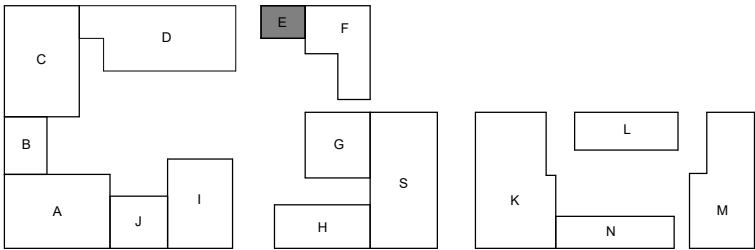

Marc Koehler Architects

VenhoevenCS
Hoogte Kadijk 143 F15
NL-1018 BH Amsterdam
T +31 (0)20 6228210
F +31 (0)20 6336478
E info@venhoevencs.nl

Tekeningnummer:
VK-E.01B

Opdrachtgever:
Janssen de Jong/Lingotto
Project:
Merwede B13

Onderdeel:
Verkooptekeningen E.02.01 & E.03.01
Werknummer:
2020110

Schaal:
1 : 50

Fase:
U0

Status:
Definitief

Datum:
12.12.2025

◀ A 27.02.2026
◀ B
◀ C

◀ D
◀ E
◀ F