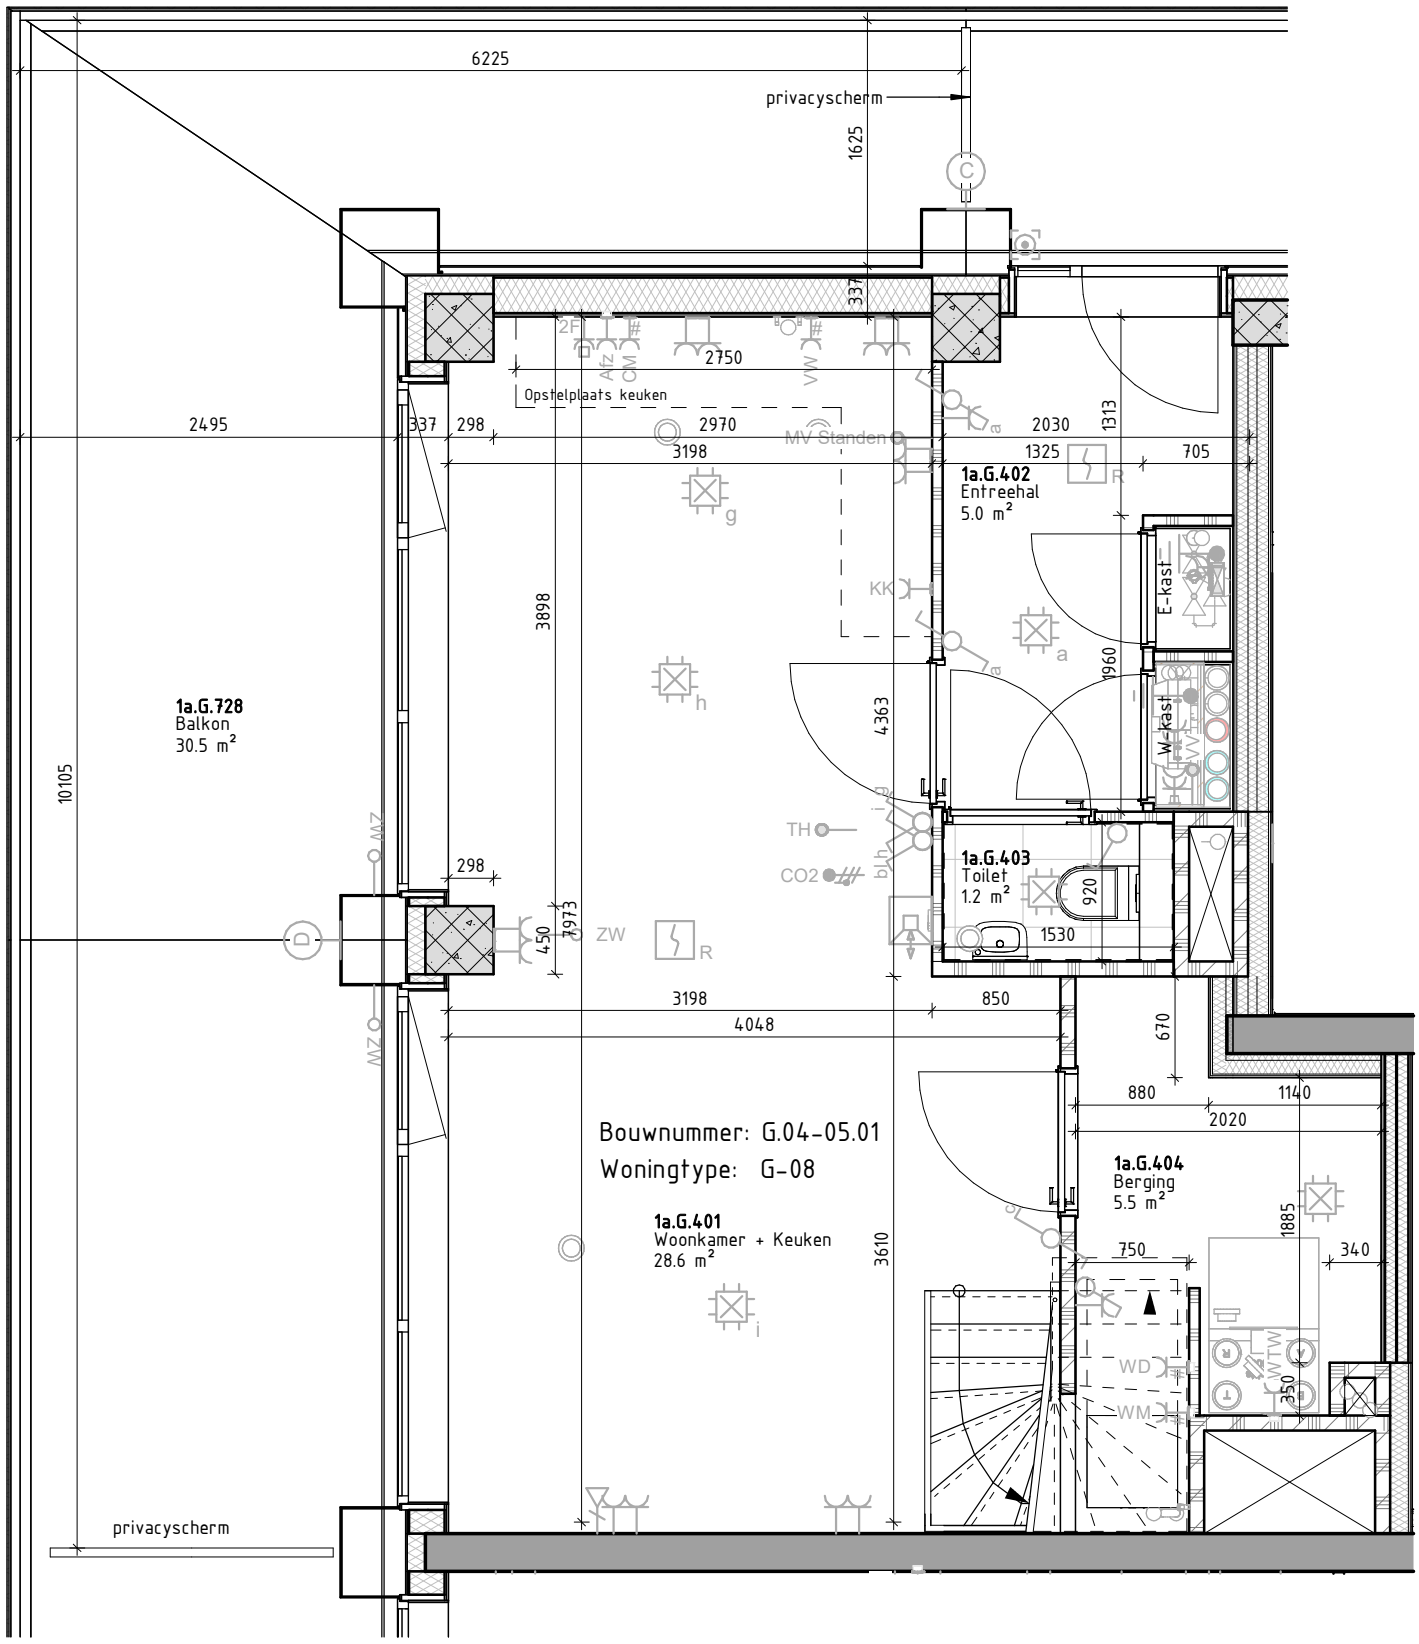

13e	G-08	G-07
12e		
11e	G-08	G-07
10e		
9e	G-08	G-07
8e		
7e	G-08	G-07
6e		
5e	G-08	G-07
4e		
3e	G-01	G-02
2e		

13e	G-05	G-06
12e		
11e	G-05	G-06
10e		
9e	G-05	G-06
8e		
7e	G-05	G-06
6e		
5e	G-05	G-06
4e		
3e	G-04	G-03
2e		

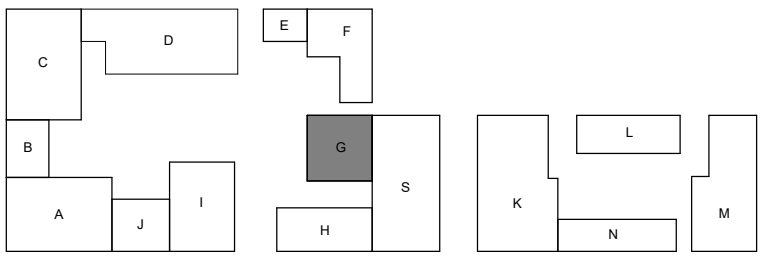

Bouwnummer_G.04-05.01_G.06-07.01_G.08-09.01_G.10-11.01_G.12-13.01 (Type G-08)
Benedenverdieping (4e, 6e, 8e, 10e en 12e verdieping)

Marc Koehler Architects

Tekeningnummer: **VK-G-08.A**

Opdrachtgever: **Janssen de Jong/Lingotto**

Project: **Merwede B13**

Onderdeel: **Verkooptekening type G-08.A**

Werknummer: **2020110**

Fase: **UO**

Schaal: **1 : 50**

Status: **Definitief**

Datum: **10.12.2025**

A 27.02.2026
B
C
D
E
F

VenhoevenCS
Hoogte Kadijk 143 F15
NL-1018 BH Amsterdam
T +31 (0)20 6228210
F +31 (0)20 6236478
E info@venhoevencs.nl

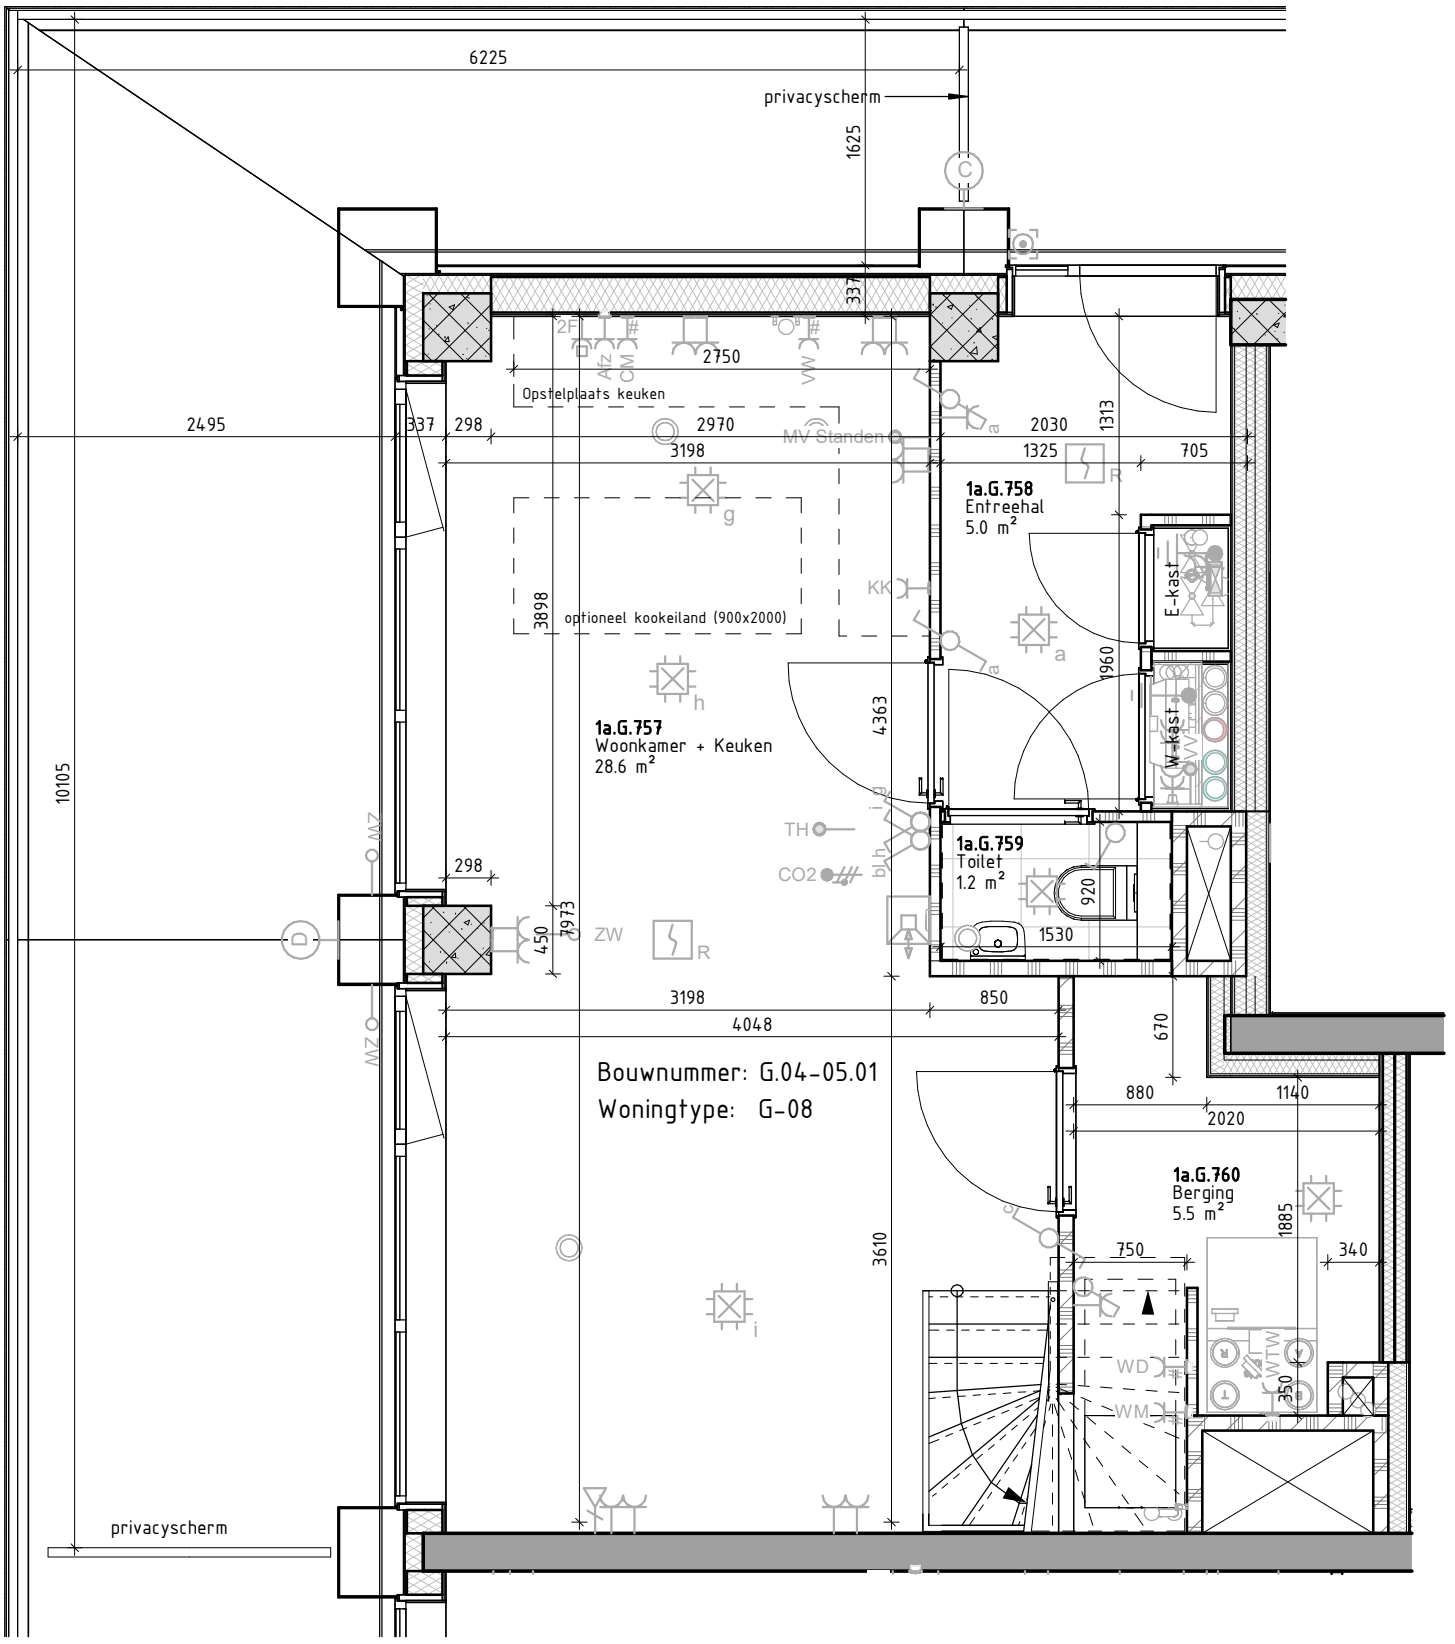

13e	G-08	G-07
12e		
11e	G-08	G-07
10e		
9e	G-08	G-07
8e		
7e	G-08	G-07
6e		
5e	G-08	G-07
4e		
3e	G-01	G-02
2e		

13e	G-05	G-06
12e		
11e	G-05	G-06
10e		
9e	G-05	G-06
8e		
7e	G-05	G-06
6e		
5e	G-05	G-06
4e		
3e	G-04	G-03
2e		

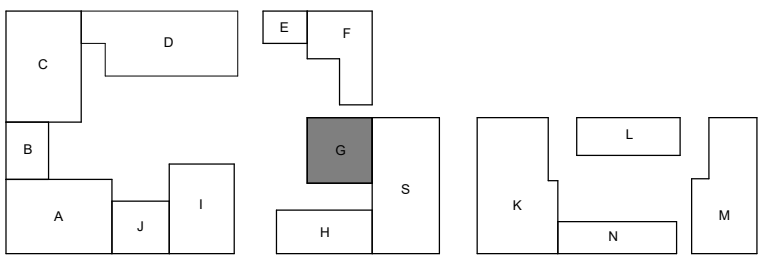

OPTIE Bouwnummer_G.04-05.01_G.06-07.01_G.08-09.01_G.10-11.01_G.12-13.01 (Type G-08)
Benedenverdieping (4e, 6e, 8e, 10e en 12e verdieping)

Marc Koehler Architects

Tekeningnummer:
VK-G-08.A

Opdrachtgever:
Vanssen de Jong/Lingotto

Project:
Merwede B13

Onderdeel:
Verkooptekening type G-08.A OPTIE

Werknummer:
2020110

Fase:
UO

Schaal:
1 : 50

Status:
Definitief

Datum:
27.02.2026

◀A ◀B ◀C ◀D ◀E ◀F

VenhoevenCS
Hoogte Kadijk 143 F15
NL-1018 BH Amsterdam
T +31 (0)20 6228210
F +31 (0)20 6236478
E info@venhoevencs.nl

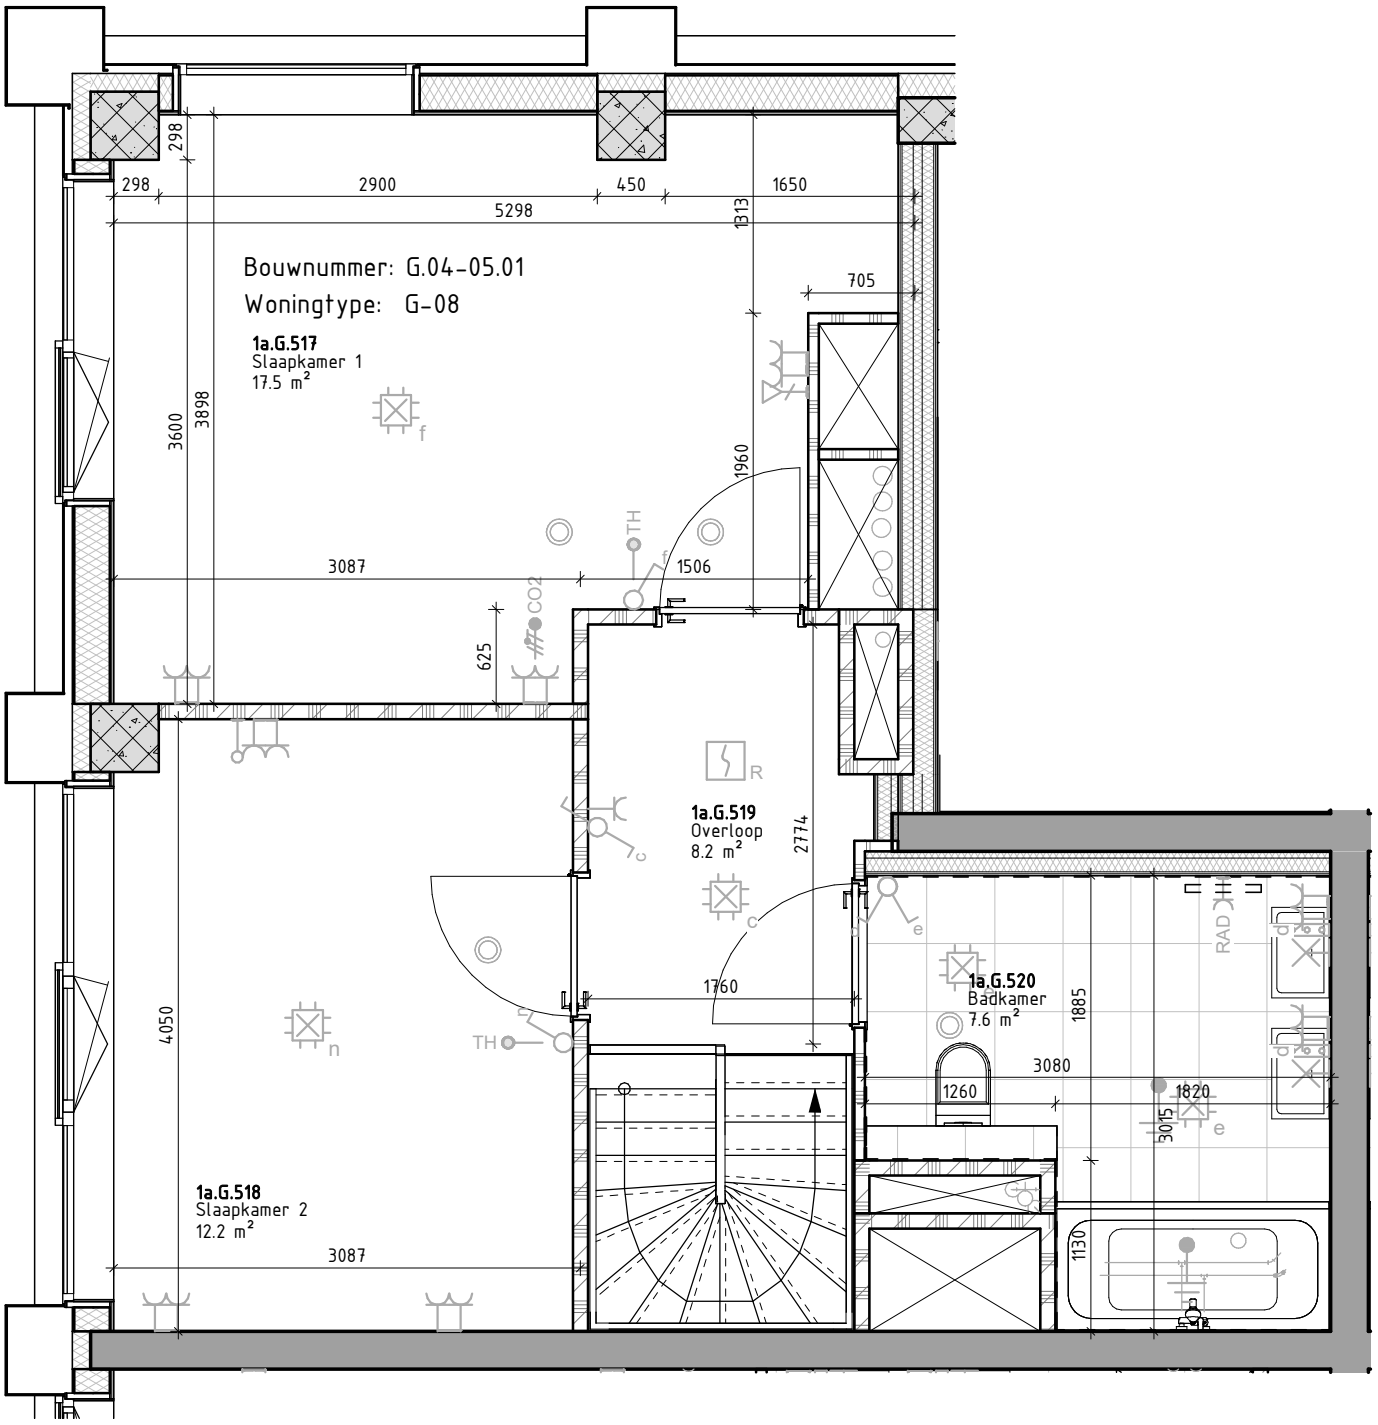

13e	G-08	G-07
12e		
11e	G-08	G-07
10e		
9e	G-08	G-07
8e		
7e	G-08	G-07
6e		
5e	G-08	G-07
4e		
3e	G-01	G-02
2e		

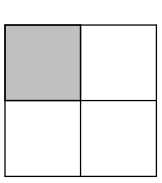

13e	G-05	G-06
12e		
11e	G-05	G-06
10e		
9e	G-05	G-06
8e		
7e	G-05	G-06
6e		
5e	G-05	G-06
4e		
3e	G-04	G-03
2e		

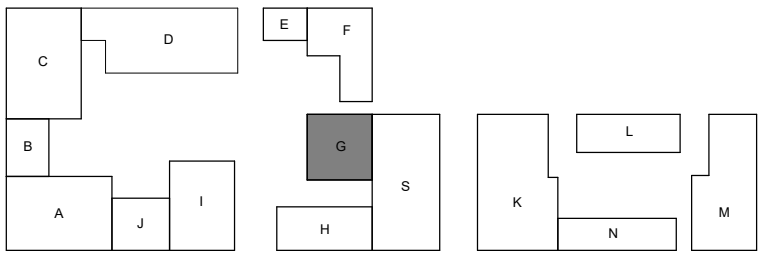

Bouwnummer_G.04-05.01_G.06-07.01_G.08-09.01_G.10-11.01_G.12-13.01 (Type G-08)
Bovenverdieping (5e, 7e, 9e, 11e en 13e verdieping)

Marc Koehler Architects

Tekeningnummer: **VK-G-08.B**

Opdrachtgever: **Janssen de Jong/Lingotto**

Project: **Merwede B13**

Onderdeel: **Verkooptekening type G-08.B**

Werknummer: **2020110**

Fase: **UO**

Schaal: **1 : 50**

Status: **Definitief**

Datum: **10.12.2025**

◀A ◀B ◀C ◀D ◀E ◀F

VenhoevenCS
Hoogte Kadijk 143 F15
NL-1018 BH Amsterdam
T +31 (0)20 6228210
F +31 (0)20 6236478
E info@venhoevencs.nl

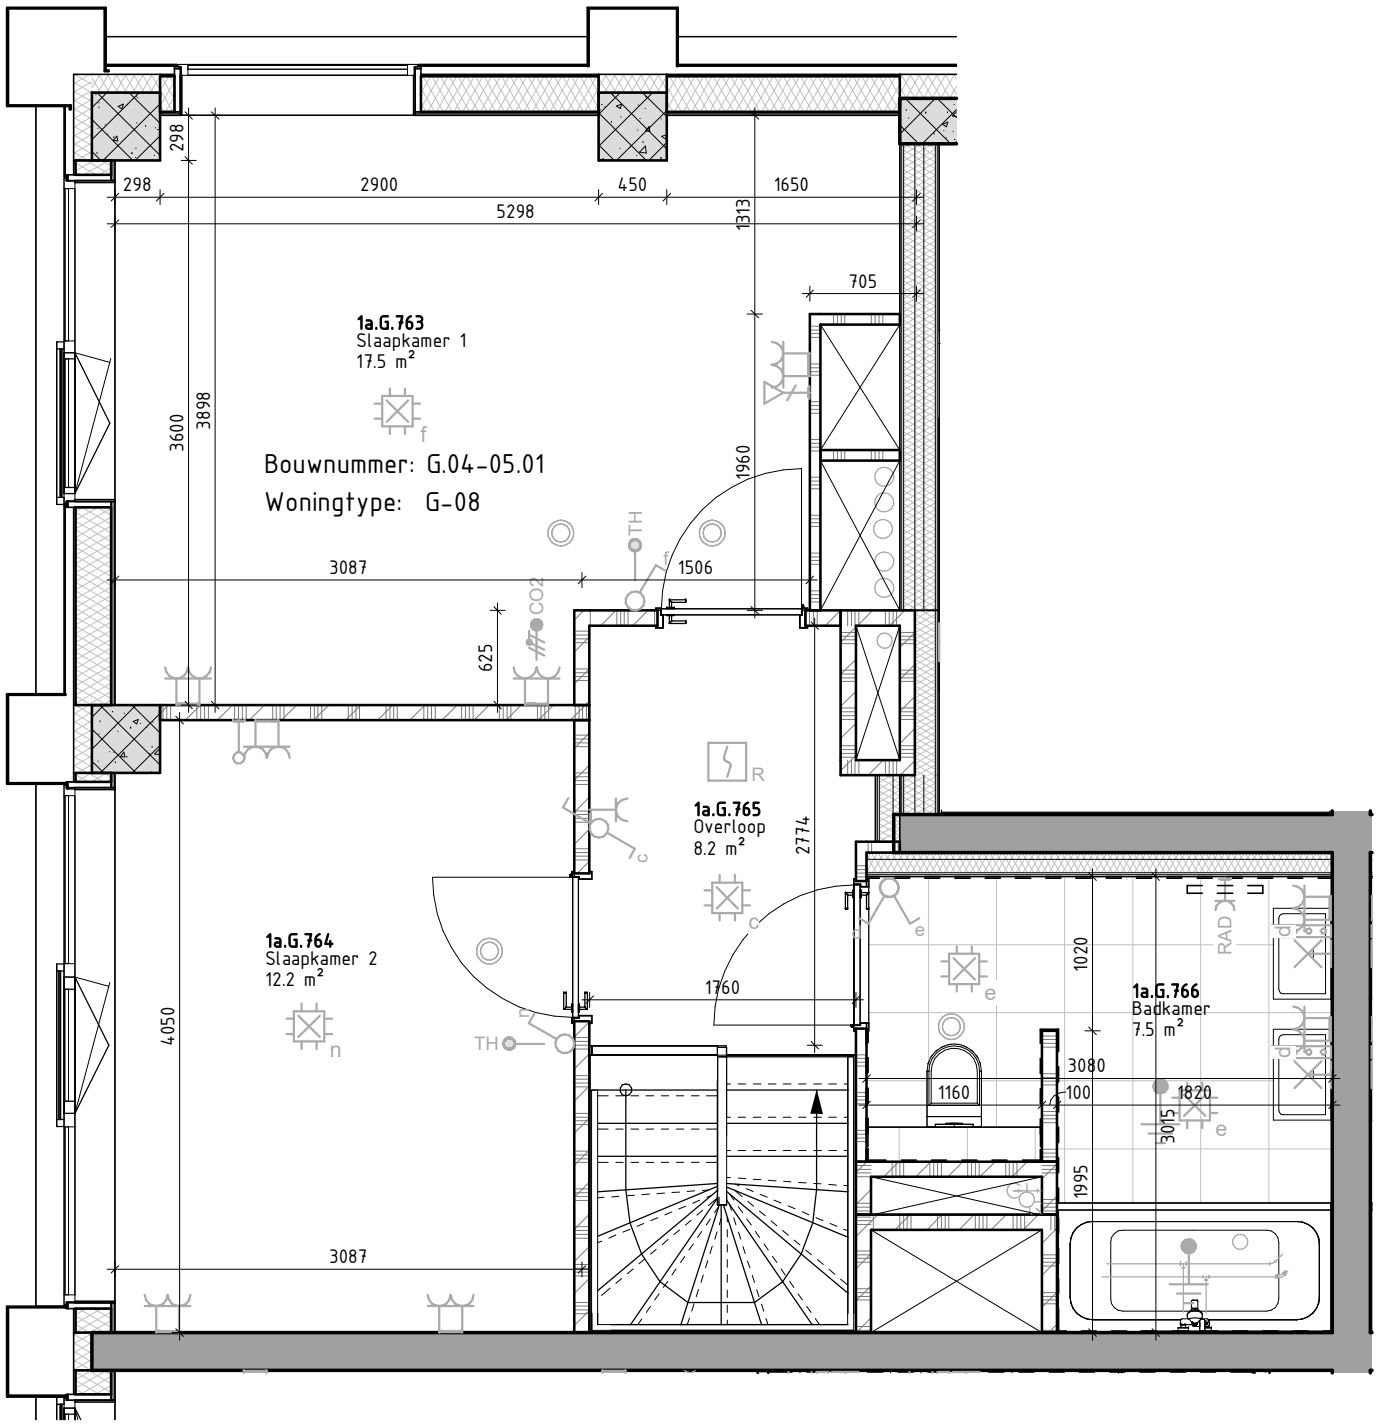

OPTIE Bouwnummer_G.04-05.01_G.06-07.01_G.08-09.01_G.10-11.01_G.12-13.01 (Type G-08)
Bovenverdieping (5e, 7e, 9e, 11e en 13e verdieping)

13e	G-08	G-07
12e		
11e	G-08	G-07
10e		
9e	G-08	G-07
8e		
7e	G-08	G-07
6e		
5e	G-08	G-07
4e		
3e	G-01	G-02
2e		

13e	G-05	G-06
12e		
11e	G-05	G-06
10e		
9e	G-05	G-06
8e		
7e	G-05	G-06
6e		
5e	G-05	G-06
4e		
3e	G-04	G-03
2e		

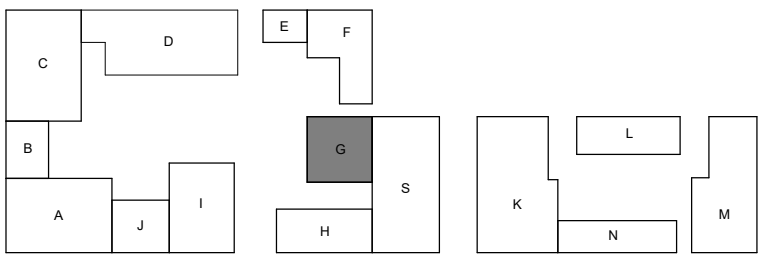

Marc Koehler Architects

Tekeningnummer:
VK-G-08.B

Opdrachtgever:
Janssen de Jong/Lingotto

Project:
Merwede B13

Onderdeel:
Verkooptekening type G-08.B OPTIE

Werknummer:
2020110

Fase:
UO

Schaal:
1 : 50

Status:
Definitief

Datum:
27.02.2026

◀A ◀B ◀C ◀D ◀E ◀F

VenhoevenCS
Hoogte Kadijk 143 F15
NL-1018 BH Amsterdam
T +31 (0)20 6228210
F +31 (0)20 6236478
E info@venhoevencs.nl