



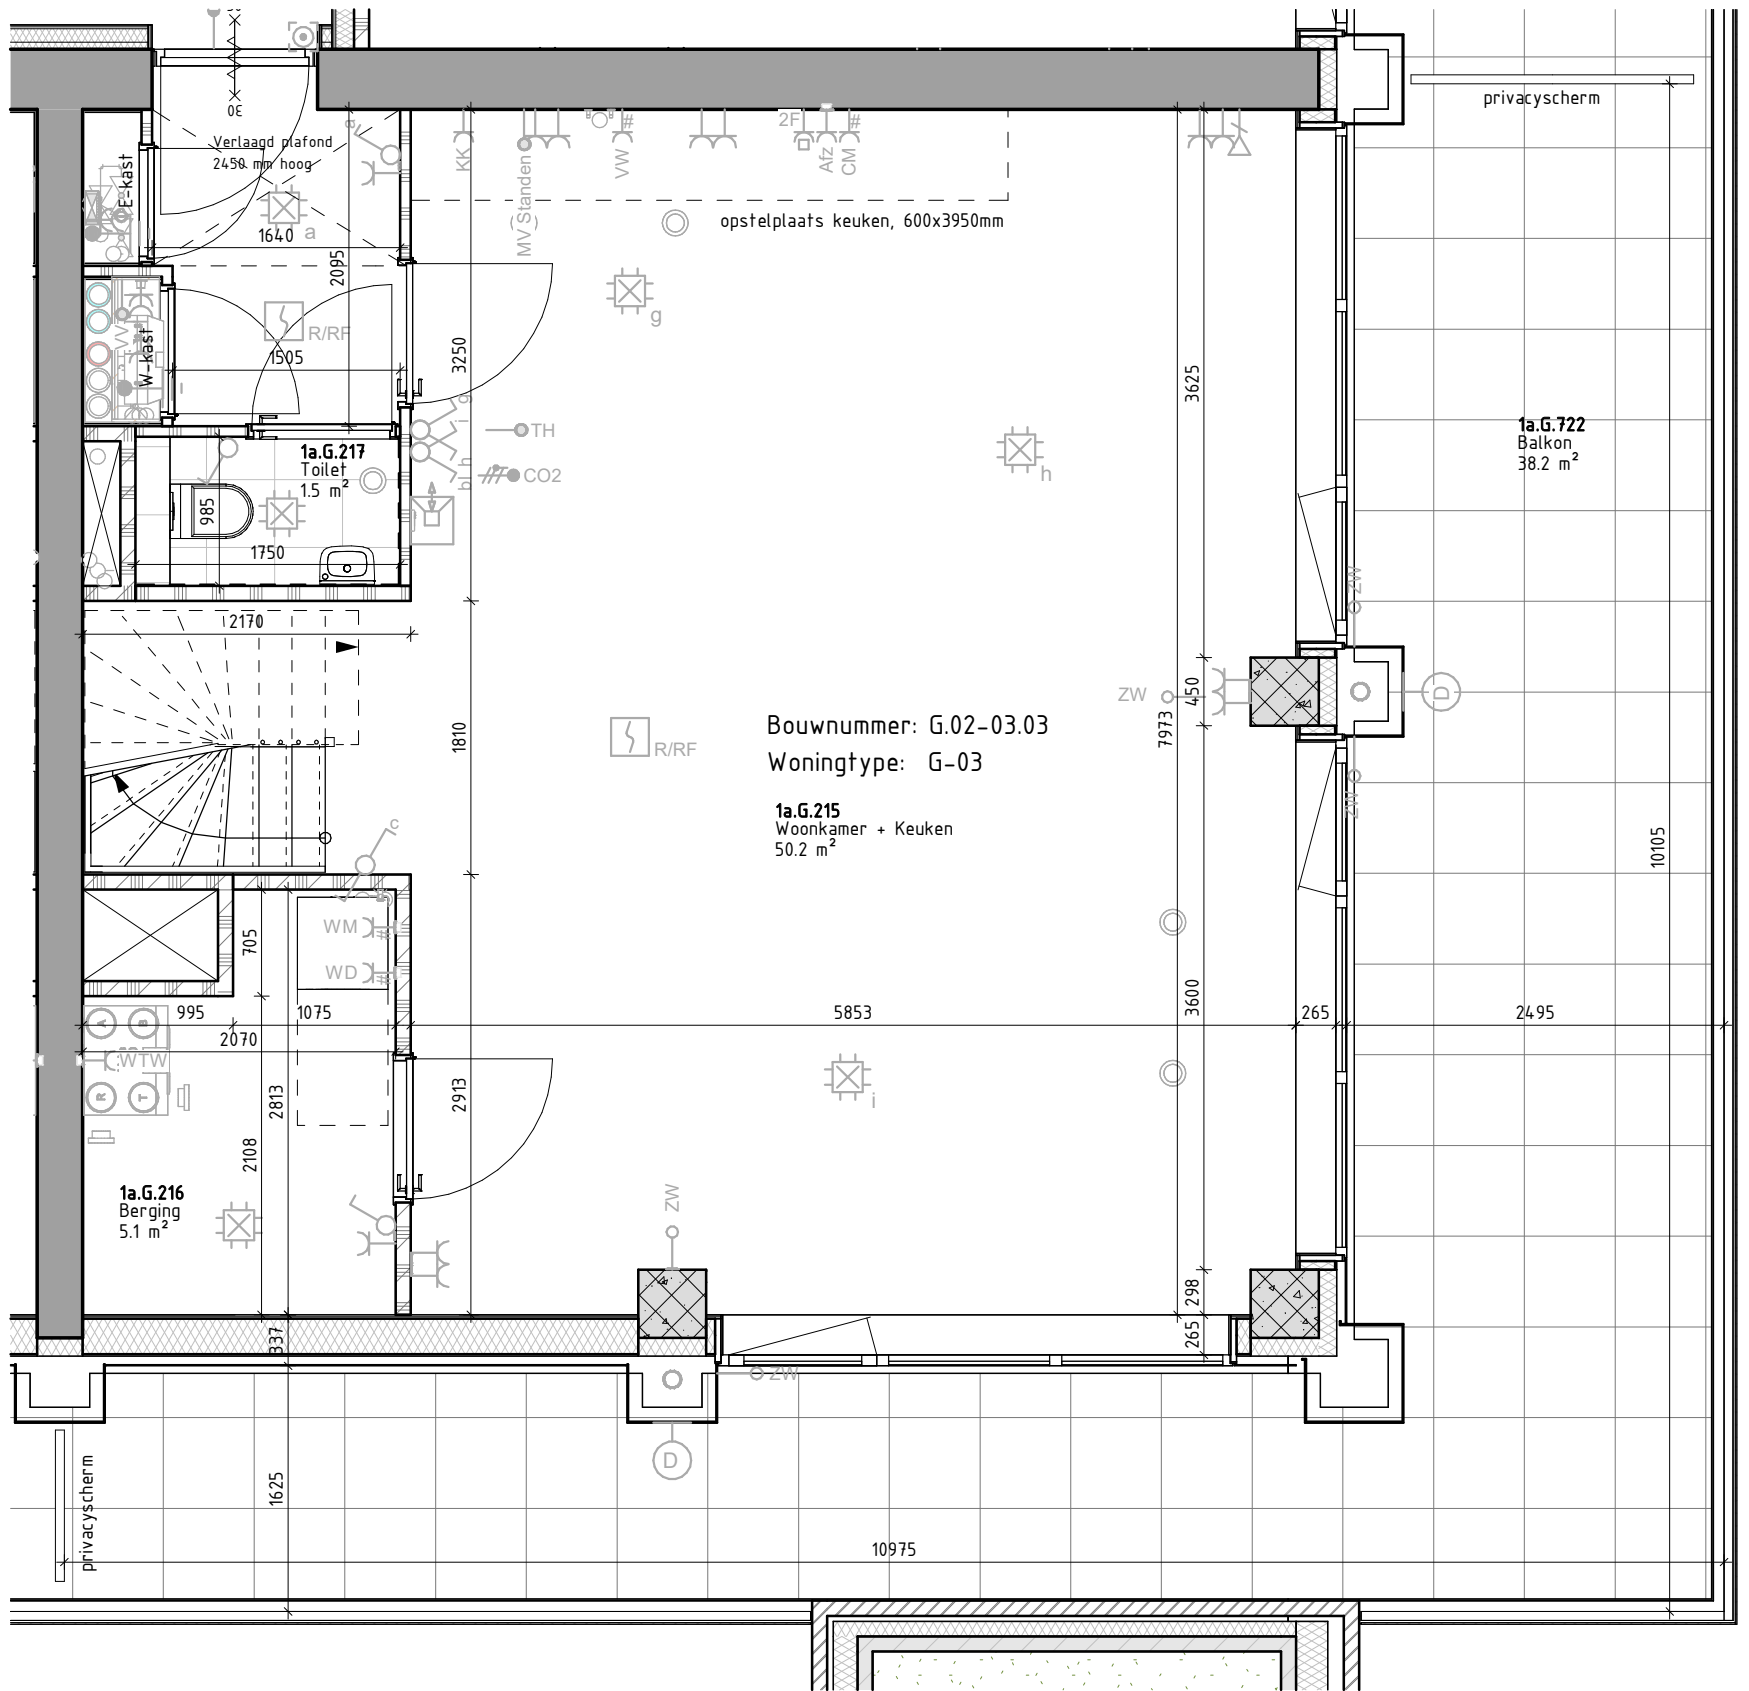

Bouwnummer G.02-03.03 (Type G-03) Benedenverdieping (2e verdieping)

13e	G-08	G-07
12e	G-08	G-07
11e	G-08	G-07
10e	G-08	G-07
9e	G-08	G-07
8e	G-08	G-07
7e	G-08	G-07
6e	G-08	G-07
5e	G-08	G-07
4e	G-08	G-07
3e	G-01	G-02
2e		

13e	G-05	G-06
12e	G-05	G-06
11e	G-05	G-06
10e	G-05	G-06
9e	G-05	G-06
8e	G-05	G-06
7e	G-05	G-06
6e	G-05	G-06
5e	G-05	G-06
4e	G-05	G-06
3e	G-04	G-03
2e		

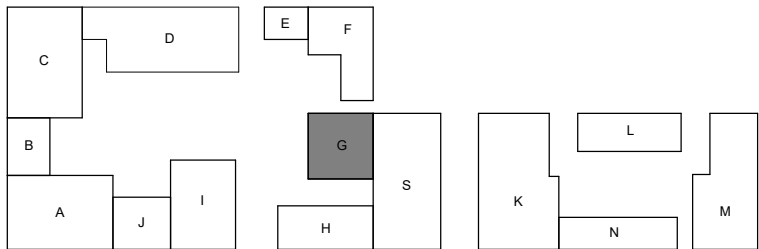

Tekeningnummer:

VK-G-03.A

Opdrachtgever:

Janssen de Jong/Lingotto

Project:

Merwede B13

Onderdeel:

Verkooptekening type G-03.A

Werknummer:

2020110

Fase:

U0

Schaal:

1 : 50

Status:

Definitief

Datum:

10.12.2025

◀A

◀B

◀C

◀D

◀E

◀F



Marc Koehler
Architects

VenhoevenCS


Hoogte Kadijk 143 F15

NL-1018 BH Amsterdam

T +31 (0)20 6228210

F +31 (0)20 6236478

E info@venhoevens.nl

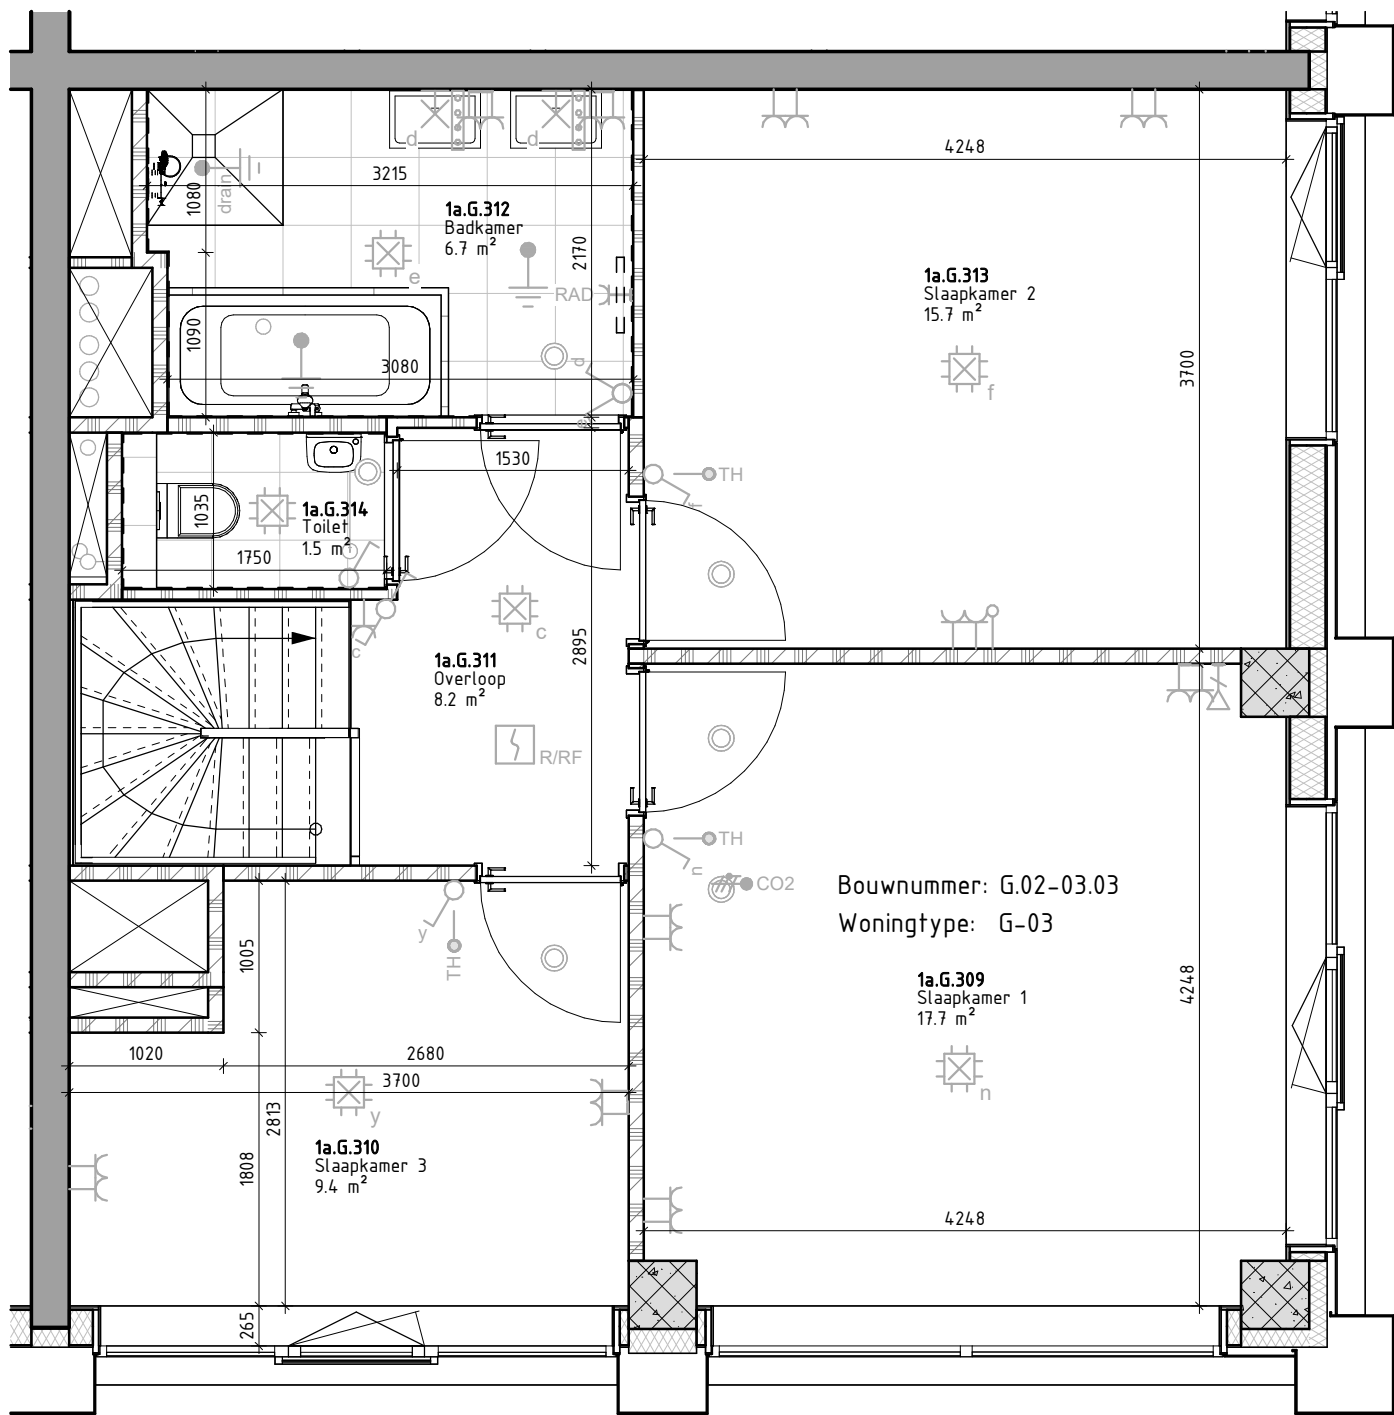


Bouwnummer: G.02-03.03
Woningtype: G-03

Bouwnummer G.02-03.03 (Type G-03) Bovenverdieping (3e verdieping)

13e	G-08	G-07
12e		
11e	G-08	G-07
10e		
9e	G-08	G-07
8e		
7e	G-08	G-07
6e		
5e	G-08	G-07
4e		
3e	G-01	G-02
2e		

13e	G-05	G-06
12e		
11e	G-05	G-06
10e		
9e	G-05	G-06
8e		
7e	G-05	G-06
6e		
5e	G-05	G-06
4e		
3e	G-04	G-03
2e		

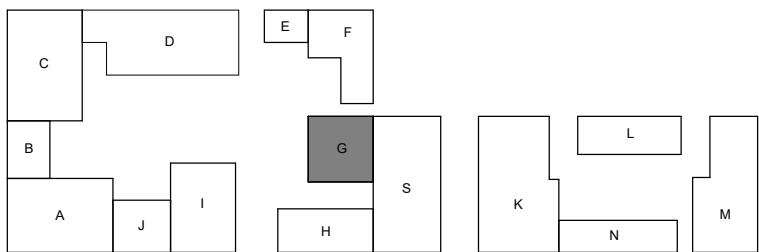

Tekeningnummer:

VK-G-03.B

Opdrachtgever:

Janssen de Jong/Lingotto

Project:

Merwede B13

Onderdeel:

Verkooptekening type G-03.B

Werknummer:

2020110

Fase:

U0

Schaal:

1 : 50

Status:

Definitief

Datum:

10.12.2025

◀ A
◀ B
◀ C

◀ D
◀ E
◀ F

**Marc Koehler
Architects**

VenhoevenCS

Hoogte Kadijk 143 F15
NL-1018 BH Amsterdam
T +31 (0)20 6228210
F +31 (0)20 6236478
E info@venhoevens.nl