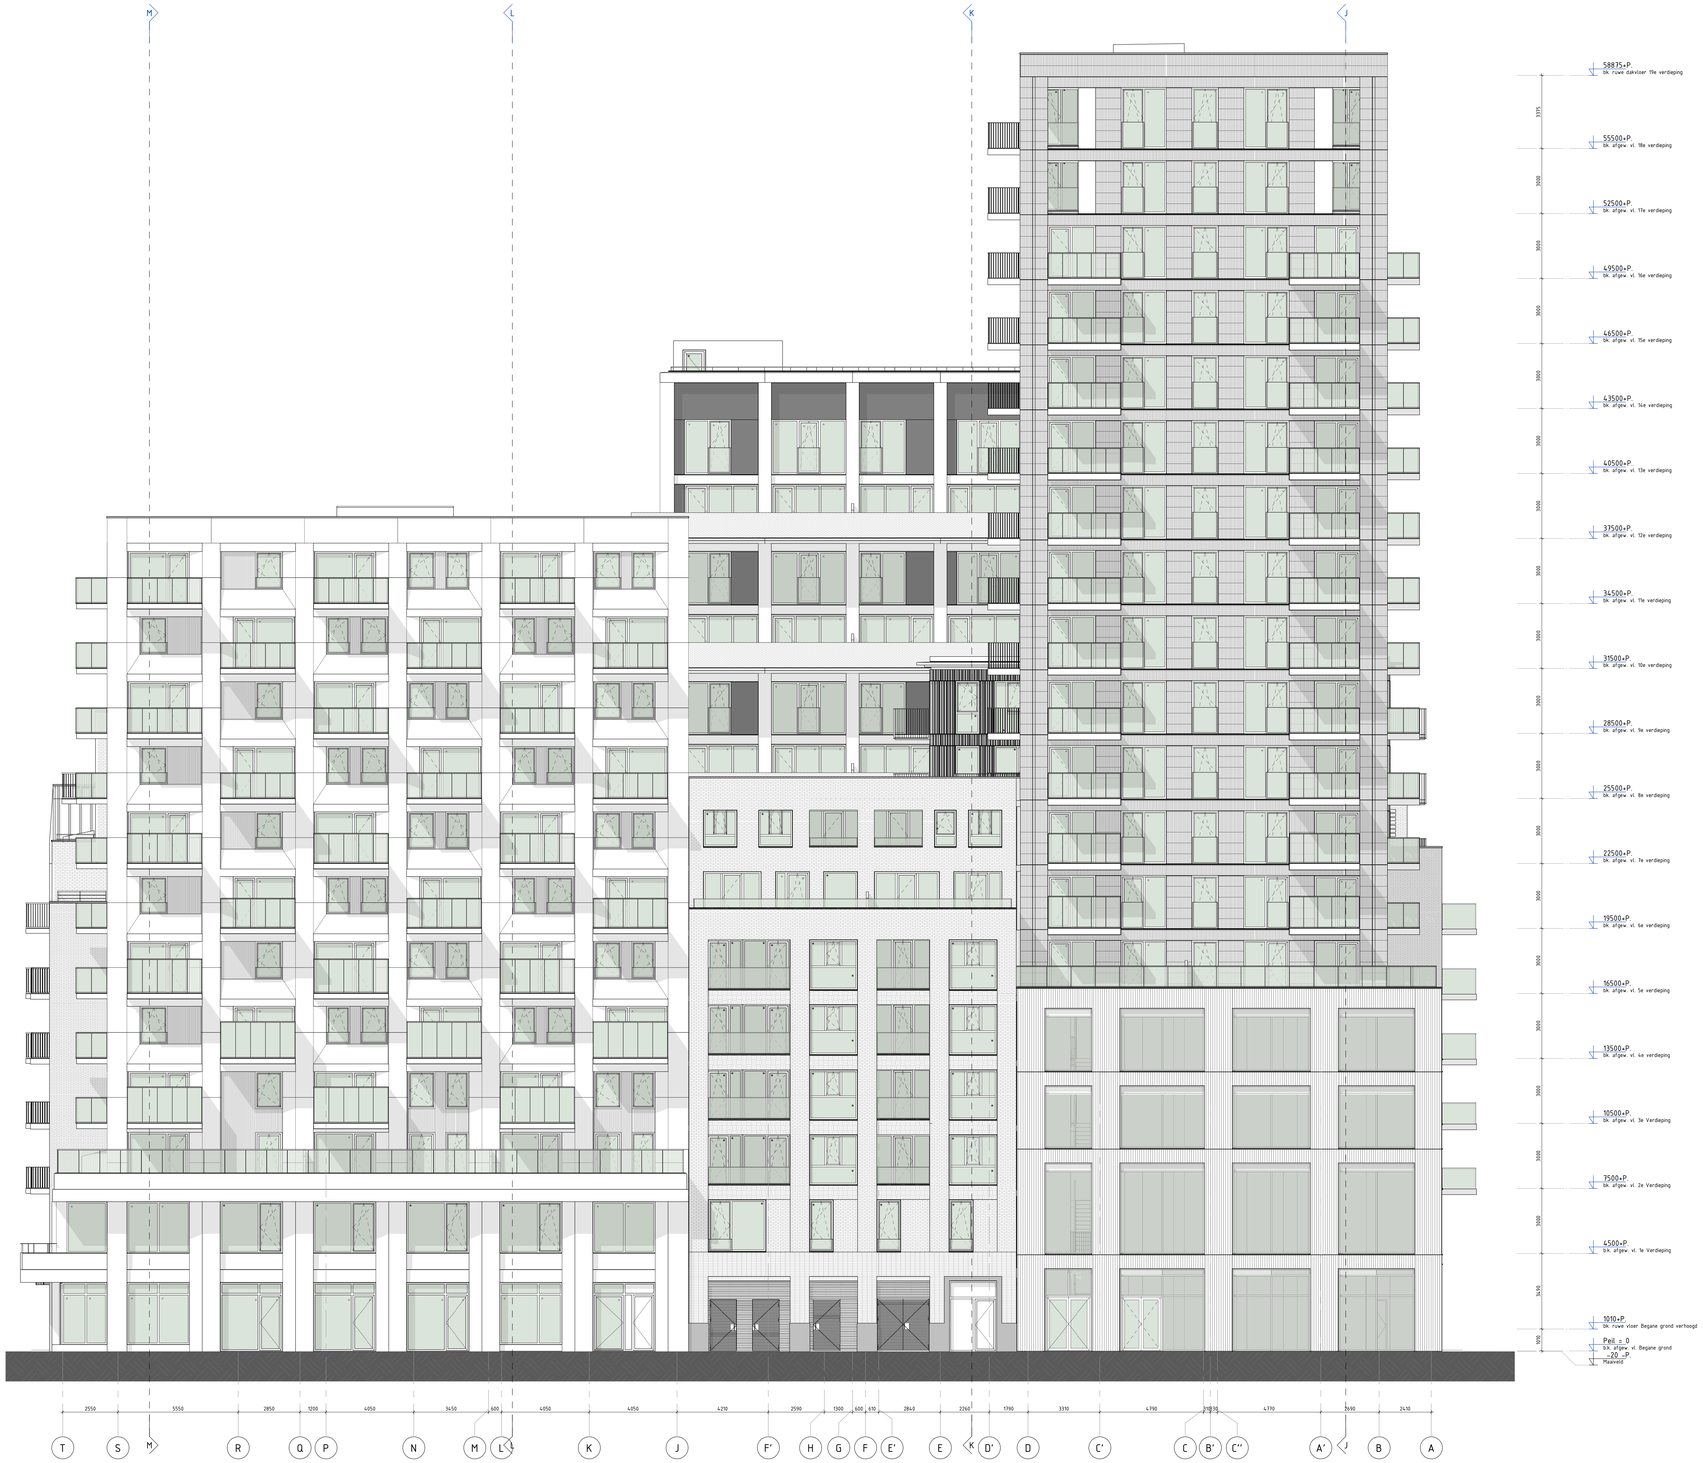
M
L
K
J
58875+P
bk ruwe dakvloer 19e verdieping
55500+P
bk afgew. vl. 18e verdieping
52500+P
bk afgew. vl. 17e verdieping
49500+P
bk afgew. vl. 16e verdieping
46500+P
bk afgew. vl. 15e verdieping
43500+P
bk afgew. vl. 14e verdieping
40500+P
bk afgew. vl. 13e verdieping
37500+P
bk afgew. vl. 12e verdieping
34500+P
bk afgew. vl. 11e verdieping
31500+P
bk afgew. vl. 10e verdieping
28500+P
bk afgew. vl. 9e verdieping
25500+P
bk afgew. vl. 8e verdieping
22500+P
bk afgew. vl. 7e verdieping
19500+P
bk afgew. vl. 6e verdieping
16500+P
bk afgew. vl. 5e verdieping
13500+P
bk afgew. vl. 4e verdieping
10500+P
bk afgew. vl. 3e Verdieping
7500+P
bk afgew. vl. 2e Verdieping
4500+P
b.k. afgew. vl. 1e Verdieping
1010+P
bk. ruwe vloer Begane grond verhoogd
Peil ± 0
b.k. afgew. vl. Begane grond
-20 -P
Maaiveld
3775
3000
3000
3000