



Oostgevel

46500+P
Bk. afgezw. v.l. 1ste verdieping

43500+P
Bk. afgezw. v.l. 1ste verdieping

40500+P
Bk. afgezw. v.l. 1ste verdieping

37500+P
Bk. afgezw. v.l. 1ste verdieping

34500+P
Bk. afgezw. v.l. 1ste verdieping

31500+P
Bk. afgezw. v.l. 1ste verdieping

28500+P
Bk. afgezw. v.l. 1ste verdieping

25500+P
Bk. afgezw. v.l. 1ste verdieping

22500+P
Bk. afgezw. v.l. 1ste verdieping

19500+P
Bk. afgezw. v.l. 1ste verdieping

16500+P
Bk. afgezw. v.l. 1ste verdieping

13500+P
Bk. afgezw. v.l. 1ste verdieping

10500+P
Bk. afgezw. v.l. 1ste verdieping

7500+P
Bk. afgezw. v.l. 1ste verdieping

4500+P
Bk. afgezw. v.l. 1ste verdieping

1010+P
Bk. ruwe vloer Begane grond verhoogd

Pel = 0
Bk. afgezw. v.l. Begane grond

-20 -P
Ruimte

Noordgevel



46500+P
Bk. afgezw. v.l. 1ste verdieping

43500+P
Bk. afgezw. v.l. 1ste verdieping

40500+P
Bk. afgezw. v.l. 1ste verdieping

37500+P
Bk. afgezw. v.l. 1ste verdieping

34500+P
Bk. afgezw. v.l. 1ste verdieping

31500+P
Bk. afgezw. v.l. 1ste verdieping

28500+P
Bk. afgezw. v.l. 1ste verdieping

25500+P
Bk. afgezw. v.l. 1ste verdieping

22500+P
Bk. afgezw. v.l. 1ste verdieping

19500+P
Bk. afgezw. v.l. 1ste verdieping

16500+P
Bk. afgezw. v.l. 1ste verdieping

13500+P
Bk. afgezw. v.l. 1ste verdieping

10500+P
Bk. afgezw. v.l. 1ste verdieping

7500+P
Bk. afgezw. v.l. 1ste verdieping


4500+P
Bk. afgezw. v.l. 1ste verdieping

1010+P
Bk. ruwe vloer Begane grond verhoogd

Pel = 0
Bk. afgezw. v.l. Begane grond

-20 -P
Ruimte

Westgevel

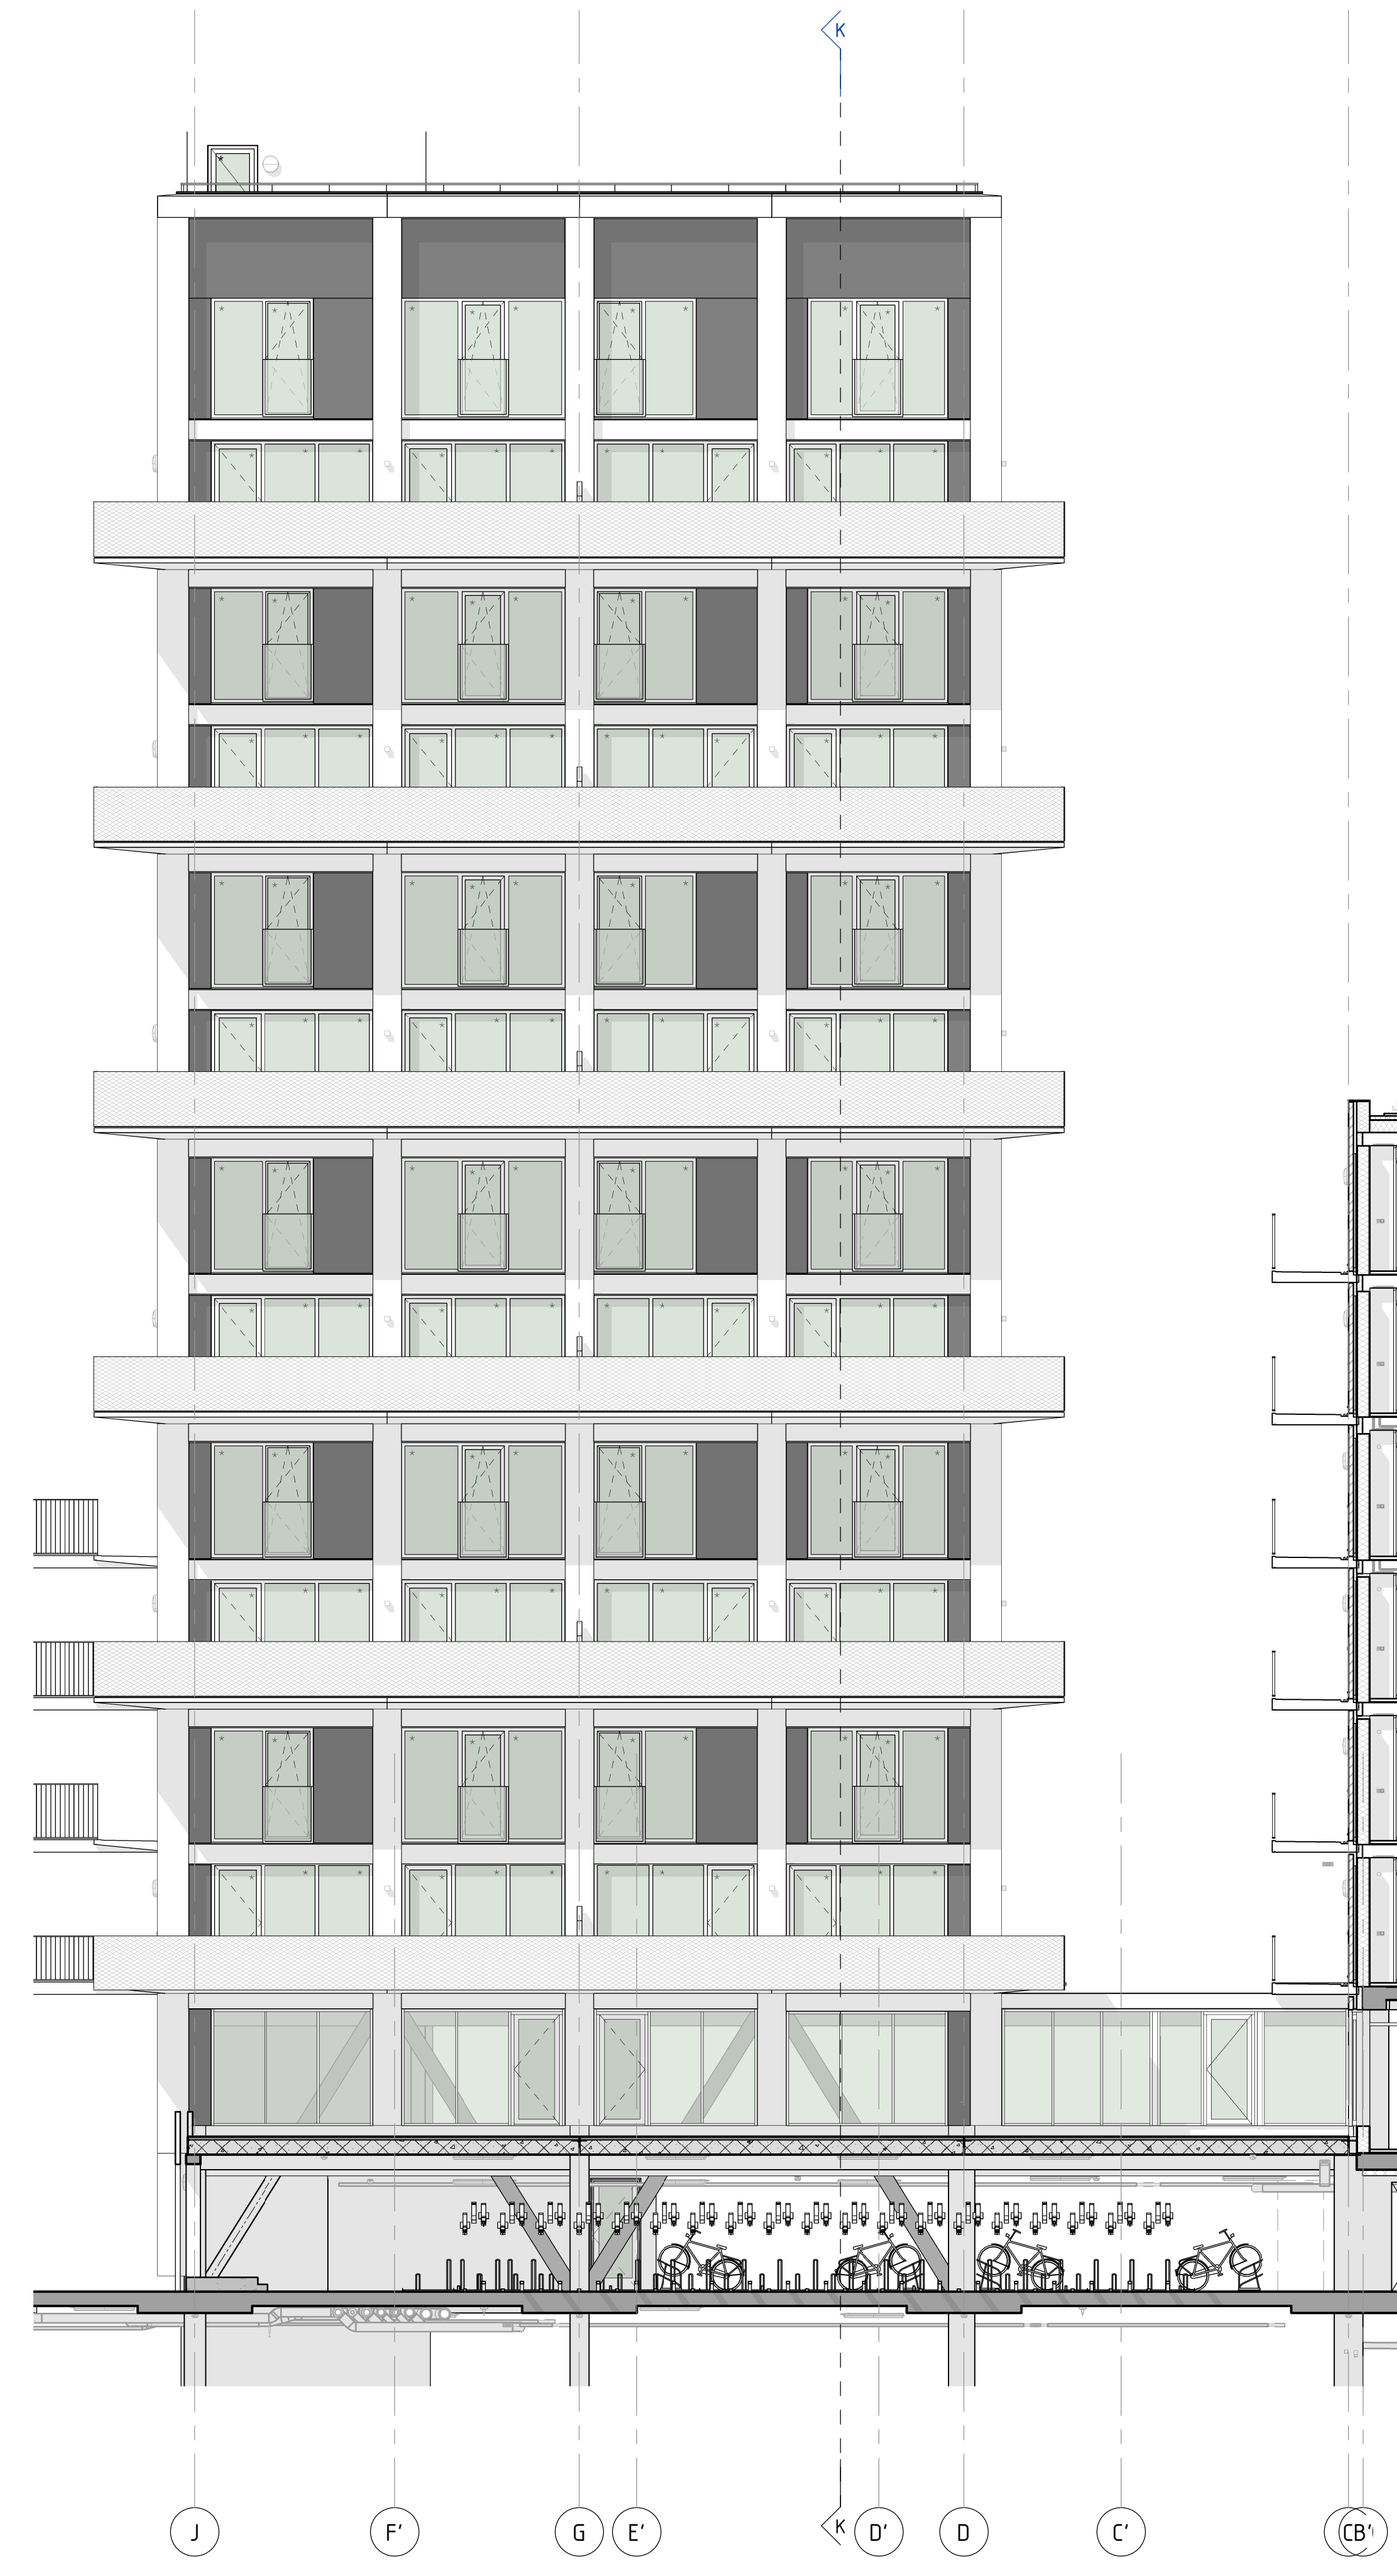

46500+P
Bk. afgezw. v.l. 1ste verdieping

43500+P
Bk. afgezw. v.l. 1ste verdieping

40500+P
Bk. afgezw. v.l. 1ste verdieping

37500+P
Bk. afgezw. v.l. 1ste verdieping

34500+P
Bk. afgezw. v.l. 1ste verdieping

31500+P
Bk. afgezw. v.l. 1ste verdieping

28500+P
Bk. afgezw. v.l. 1ste verdieping

25500+P
Bk. afgezw. v.l. 1ste verdieping

22500+P
Bk. afgezw. v.l. 1ste verdieping

19500+P
Bk. afgezw. v.l. 1ste verdieping

16500+P
Bk. afgezw. v.l. 1ste verdieping

13500+P
Bk. afgezw. v.l. 1ste verdieping

10500+P
Bk. afgezw. v.l. 1ste verdieping

7500+P
Bk. afgezw. v.l. 1ste verdieping

4500+P
Bk. afgezw. v.l. 1ste verdieping

1010+P
Bk. ruwe vloer Begane grond verhoogd

Pel = 0
Bk. afgezw. v.l. Begane grond

-20 -P
Ruimte

Zuidgevel



46500+P
Bk. afgezw. v.l. 1ste verdieping

43500+P
Bk. afgezw. v.l. 1ste verdieping

40500+P
Bk. afgezw. v.l. 1ste verdieping

37500+P
Bk. afgezw. v.l. 1ste verdieping

34500+P
Bk. afgezw. v.l. 1ste verdieping

31500+P
Bk. afgezw. v.l. 1ste verdieping

28500+P
Bk. afgezw. v.l. 1ste verdieping

25500+P
Bk. afgezw. v.l. 1ste verdieping

22500+P
Bk. afgezw. v.l. 1ste verdieping

19500+P
Bk. afgezw. v.l. 1ste verdieping

16500+P
Bk. afgezw. v.l. 1ste verdieping

13500+P
Bk. afgezw. v.l. 1ste verdieping

10500+P
Bk. afgezw. v.l. 1ste verdieping


7500+P
Bk. afgezw. v.l. 1ste verdieping

4500+P
Bk. afgezw. v.l. 1ste verdieping

1010+P
Bk. ruwe vloer Begane grond verhoogd

Pel = 0
Bk. afgezw. v.l. Begane grond

-20 -P
Ruimte

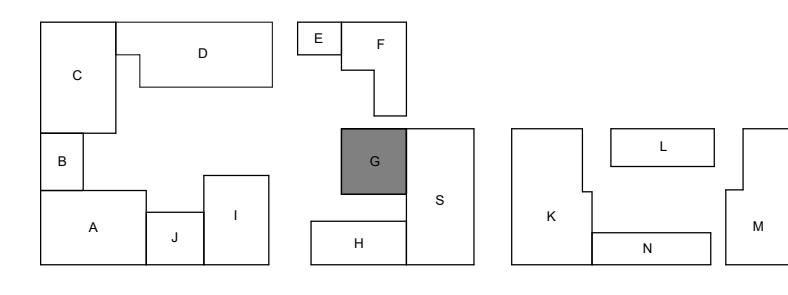

Van der Grinten
Janssen de Jong/Lingotto
Project
Merwede B13
Gevelaanzichten pand G

2020110	Schaal: 1:100	Project: A1+++	Uitgave: 00	Status: Voorlopig
VenhoevenCS		Hooftr. best. 163 FS / NL-9118 BR Amsterdam		22.08.2025

Marc Koehler
Architects

G-620

www.venhoevenCS.nl